



X B01 ZÁKAZ VJEZDU


*E 13 Mimo územní
oblasti
Soubřezí i S
B32*

*Městský úřad
741 11 NOVÝ JIČÍN
09/24/5/2014*

POLICIE ČESKÉ REPUBLIKY
KRAJSKÉ ŘEDITELSTVÍ POLICIE
MORAVSKOSLEZSKÉHO KRAJE
DOPRAVNÍ INSPEKTORÁT NOVÝ JIČÍN
741 01 NOVÝ JIČÍN

Příloha k č.j.:
KRPT-5362/2014-070408

SITUACE

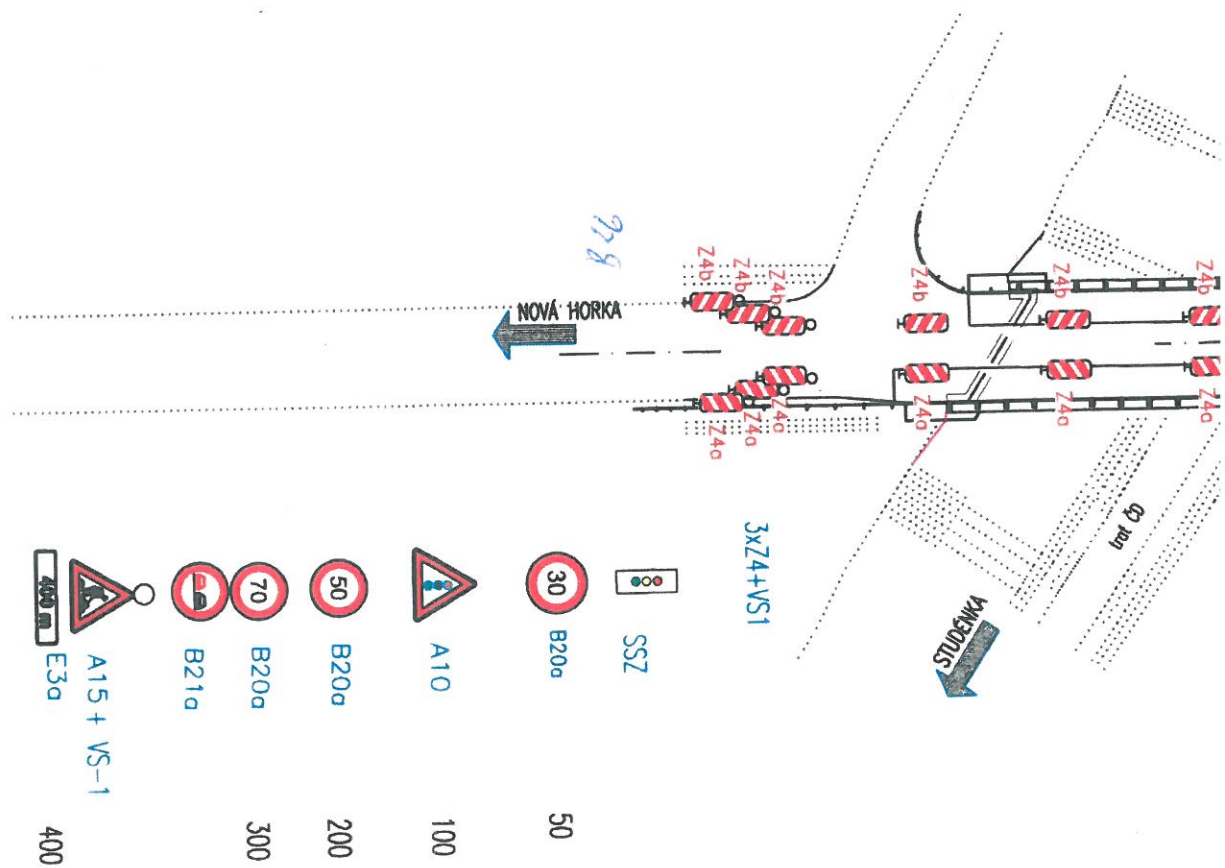

1. ETAPA, DOPRAVNÍ OPATŘENÍ – provoz v jednom pruhu SILNICE III/46428 NOVÁ HORKA–BARTOŠOVICE

NA SILNICI III/46428 BUDE OPRAVEN MOST ev.č.46428-2 (km 0,521) MEZI OBCEMI NOVÁ HORKA A BARTOŠOVICE. OPRAVA MOSTU BUDE PROVÁDĚNA VE DVOU ETAPÁCH:

- 1. ETAPA BUDE DOPRAVA NA MOSTĚ VEDENA V JEDNOM PRUHU. STŘÍDAVÝ JEDNOSMĚRNÝ PROVOZ BUDE ŘÍZEN SVĚTELNOU SIGNALIZAČNÍ SOUPRAVOU. OPRAVA BUDE PROVEDENA SOUČASNĚ S MOSTEM ev.č.46432-4 ZA OBCÍ SEDLNICE, KDE BUDE ÚPLNÁ UZAVÍRKA.


- 2. ETAPA BUDE PROVEDENA ZA ÚPLNÉHO VYLOUČENÍ SILNIČNÍHO PROVOZU. OBJÍZDNÁ TRASA BUDE VEDENA PO OPRAVENÉM MOSTĚ ev.č.46432-4 ZA OBCÍ SEDLNICE.

TERMÍN PROVEDENÍ OPATŘENÍ: 3/2017–6/2017 – UPŘESNÍ ZHOTOVITEL PŘI PROJEDNÁNÍ NA PŘÍSLUŠNÉM SPRÁVNÍM SILNIČNÍM ÚŘADU

O STANOVENÍ PŘECHODNÉHO DOPRAVNÍHO ZNAČENÍ POŽÁDÁ VYBRANÝ ZHOTOVITEL STAVBY (V ZASTOUPENÍ STAVEBNÍKA) NEJMÉNĚ 30 DNŮ PŘED ZAHÁJENÍM PRACÍ.

MĚSTSKÝ ÚŘAD
741 11 NOVÝ JIČÍN
5.10.2017

DETAIL 1:500

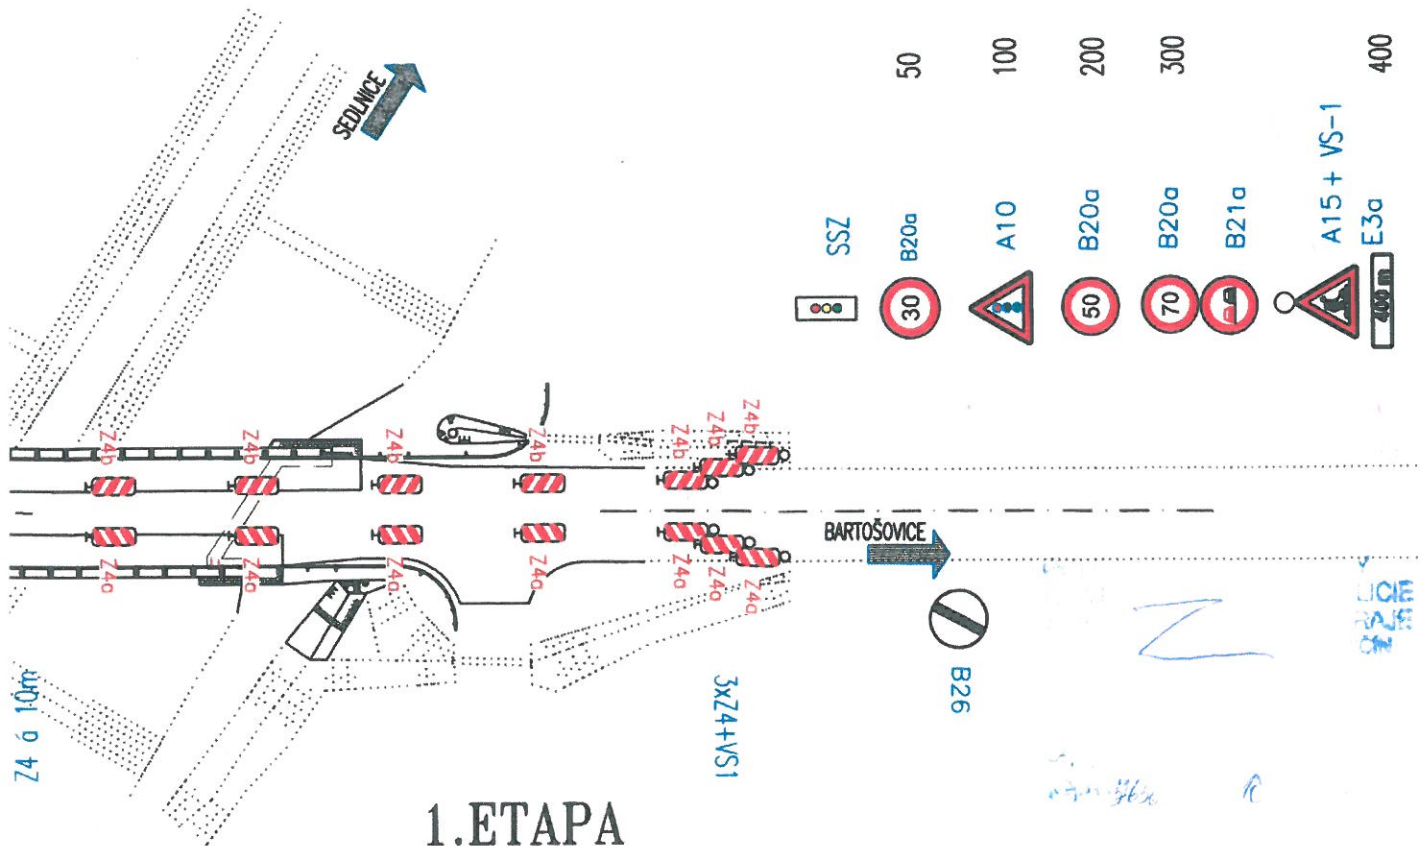


1. ETAPA

Most ev.č.46428-2 přes traf ČD u obce Nová Horka


PDPS

PROSINEC 2015


PŘECHODNÉ DOPRAVNÍ ZNAČENÍ

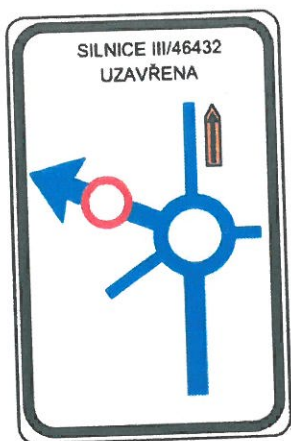


1

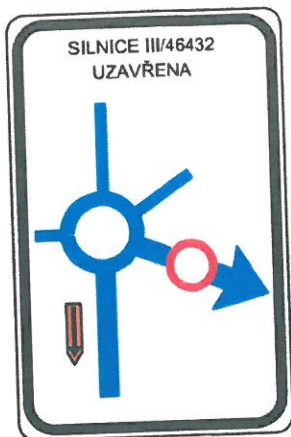


2

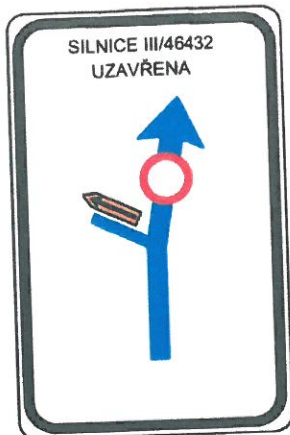


3

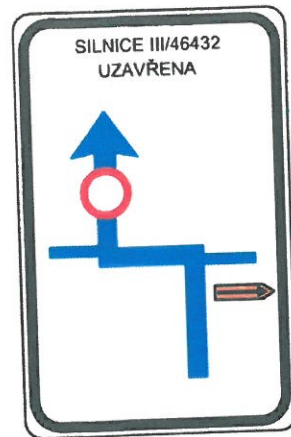


4

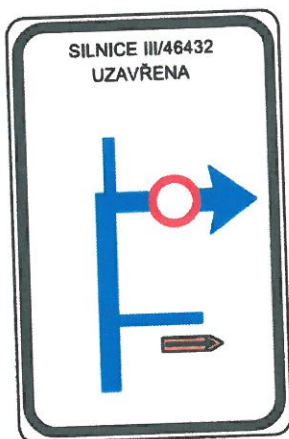

5

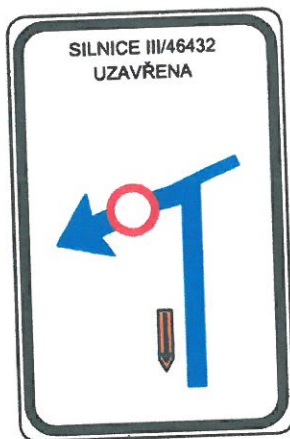

6

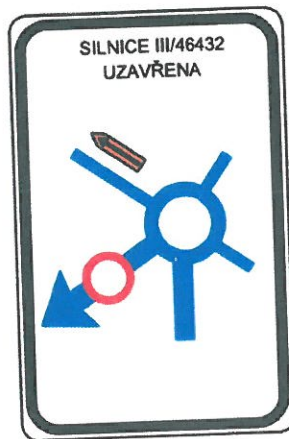

7

MĚSTSKÝ ÚŘAD
741 11 NOVÝ JIČÍN
02/2015/251/2015

PS: E...
2015

DOPRAVNÍ ZNAČENÍ ÚPLNÉ UZAVÍRKY SILNICE III/46432 ZA OBCÍ SEDLNICE

DĚLKA OBJÍZDNÉ TRASY: 8.0 km

TERMIN UZAVÍRKY: 3/2017-6/2017 - UPŘESNÍ ZHOTOVITEL PŘI PROJEDNÁNÍ NA PŘÍSLUŠNÉM SPRÁVNÍM SILNIČNÍM ÚŘADU

SILNICE III/46432 BUDE UZAVŘENA Z DŮVODU OPRAVY MOSTU ev.č.46432-4 (km 4,974) ZA OBCÍ SEDLNICE. OPRAVA BUDE PROVEDENA SOUČASNĚ S MOSTEM ev.č.46428-2 MEZI OBCEMI BARTOŠOVICE A NOVÁ HORKA, KTERÝ BUDE PRŮJEZDNÝ JEDNÍM PRUHEM.

O POVOLENÍ ÚPLNÉ UZAVÍRKY A O STANOVENÍ PŘECHODNÉHO DOPRAVNÍHO ZNAČENÍ (VČETNĚ VYZNAČENÍ OBJÍZDNÝCH TRAS) POŽÁDÁ VYBRANÝ ZHOTOVITEL STAVBY (V ZASTOUPENÍ STAVEBNÍKA) NEJMÉNĚ 30 DNŮ PŘED ZAHÁJENÍM PRACÍ.

POZNÁMKA:

UMÍSTĚNÍ PŘECHODNÉHO DZ DLE TP 66 (ZÁSADY PRO OZNAČOVÁNÍ PRACOVNÍCH MÍST NA POZEMNÍCH KOMUNIKACÍCH). STÁVAJÍCÍ DZ V ROZPORU SE ZNAČENÍM BUDE ZAKRYTO.

Most ev.č.46432-4 přes trať ČD za obcí Sedlnice		
PDPS	PROSINEC 2015	PŘECHODNÉ DOPRAVNÍ ZNAČENÍ

2.ETAPA, DOPRAVNÍ ZNAČENÍ ÚPLNÉ UZAVÍRKY SILNICE III/46428 NOVÁ HORKA-BARTOŠOVICE

DÉLKA OBJÍZDNÉ TRASY: 7,0 km

TERMIN UZAVÍRKY: 3/2017-6/2017 - UPŘESNÍ ZHOTOVITEL PŘI PROJEDNÁNÍ NA PŘÍSLUŠNÉM SPRÁVNÍM SILNIČNÍM ÚŘADU

SILNICE III/46428 BUDE UZAVŘENA Z DŮVODU OPRAVY MOSTU ev.č.46428-2 (km 0,521) MEZI OBCEMI NOVÁ HORKA A BARTOŠOVICE.


O POVOLENÍ ÚPLNÉ UZAVÍRKY A O STANOVENÍ PŘECHODNÉHO DOPRAVNÍHO ZNAČENÍ (VČETNĚ VYZNAČENÍ OBJÍZDNÝCH TRAS) POŽÁDÁ VYBRANÝ ZHOTOVITEL STAVBY (V ZASTOUPENÍ STAVEBNÍKA) NEJMÉNĚ 30 DNŮ PŘED ZAHÁJENÍM PRACÍ.

POZNÁMKA:

UMÍSTĚNÍ PŘECHODNÉHO DZ DLE TP 66 (ZÁSADY PRO OZNAČOVÁNÍ PRACOVNÍCH MÍST NA POZEMNÍCH KOMUNIKACÍCH).
STÁVAJÍCÍ DZ V ROZPORU SE ZNAČENÍM BUDE ZAKRYTO.



1
IS11a

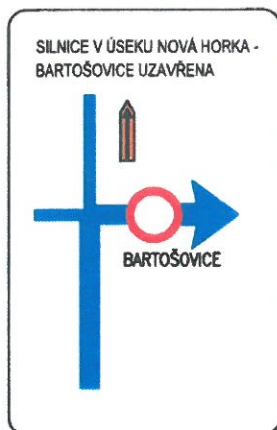

2
IS11a



3
IP22

POLICIE ČESKÉ REPUBLIKY
KRAJSKÉ ŘÍDITELSTVÍ POLICIE
MORAVSKÝ KRAJ
STŘEDNÍHO ÚJEVY JIČÍN

MĚSTSKÝ ÚŘAD
741 11 NOVÝ JIČÍN

02/24325/2016

536x2017 570406

2.ETAPA

Most ev.č.46428-2 přes trať ČD u obce Nová Horka

PDPS

PROSINEC 2015

PŘECHODNÉ DOPRAVNÍ ZNAČENÍ