

**KRAJSKÝ ÚŘAD**  
MORAVSKOSLEZSKÝ KRAJ  
Odbor dopravy a chytrého regionu  
28. října 117, 702 18 Ostrava

Elektronický podpis - 10.12.2018

Certifikát autora podpisu :



Jméno : Ing. Patrik Janota  
Vydal : PostSignum Qualified C...  
Platnost do : 20.8.2019

Čj: MSK 171511/2018  
Sp. zn.: DSH/34451/2018/Jan  
280.8 S5  
Vyřizuje: Ing. Patrik Janota  
Telefon: 595 622 900  
Fax: 595 622 143  
E-mail: posta@msk.cz  
Datum: 10. 12. 2018

<b>OBECNÍ ÚŘAD SEDLNICE</b>			
Č.j.:	803 / 2018		
Datum doručení:	12 -12- 2018		
Zpracovatel:	Počet listů:	Přílohy:	
Mae	4	4	DS
Spisový znak:	Poč. listů:	Poč. svazků:	Jiny druh:

## Oznámení

### o zahájení řízení

Krajský úřad Moravskoslezského kraje obdržel dne 3. 12. 2018 pod č.j. MSK 168313/2018 žádost společnosti Metrostav a.s., IČ 00014915, se sídlem Koželužská 2450/4, 180 00 Praha 8, zast. společností SEKNE, spol. s r.o., IČ 62363701, se sídlem Hamerská 304/12, 772 00 Olomouc (dále v textu jen žadatel) o povolení omezení obecného užívání silnice č. I/48 z důvodu realizace stavby "D48 Rybí – MÚK Rychaltice".

Předmětem podané žádosti je uzavírka silnice č. I/48 (D48) v úseku Nový Jičín - Příbor pro nákladní vozidla o celkové hmotnosti přesahující 12 tun.

Místo uzavírky:	silnice č. I/48 (včetně náhradní komunikace – SO C115) od křižovatky sil. 48X482 (Rybí) – po křižovatku sil. 48X58-464 (MÚK Příbor, střed)
Důvod:	zajištění průjezdnosti křižovatky silnic 48X482 včetně navazujících napojení komunikací nižších tříd a kategorií, napojení silnice III/46433 a navazující komunikace SO C 115 v zimním klimaticky nepříznivém období
Termín:	od oznámení rozhodnutí (12/2018) do 31. 3. 2019; jedná se o dočasné opatření na zimním období, které se vzhledem k postupu výstavby bude opakovat i v zimním období 2019/2020.
Objízdná trasa:	Obousměrně z 48X57 (MÚK Nový Jičín/Šenov, střed) – zpět po silnici I/48 (D48) do D48XD1 (EXIT 311, Běloutín) - po dálnici D1 do D1X464 (EXIT 336, Butovice) – po silnici č. II/464 (obchvat Studénky) do 464X58 (Skotnice) – po silnici I/58 do 58-464X48 zpět na sil. č. I/48 (MÚK Příbor, střed).

Žádost byla podána v písemné podobě. Dnem podání žádosti bylo dle § 44 odst. 1 zákona č. 500/2004 Sb., správní řád, ve znění pozdějších předpisů (dále jen správní řád), zahájeno správní řízení.

Krajský úřad Moravskoslezského kraje vykonávající podle § 29 odst. 1 zákona č. 129/2000 Sb., o krajích, ve znění pozdějších předpisů, přenesenou působnost stanovenou mu § 40 odst. 3 písm. d) zákona č. 13/1997

Tel.: 595 622 222 IČ: 70890892  
Fax: 595 622 126 OIČ: CZ0890692  
ID DS: 6xehbvsd Č. účtu: 1650676349/0800



Zastavili jsme systém řízení kvality  
a systém environmentálního řízení  
a auditu



www.msk.cz

Sb., o pozemních komunikacích, ve znění pozdějších předpisů (dále jen zákon o pozemních komunikacích) a vyhlášky č. 104/1997 Sb., kterou se provádí zákon o pozemních komunikacích, ve znění pozdějších předpisů, (dále jen prováděcí vyhláška), jako věcně a místně příslušný silniční správní úřad ve věcech silnic I. třídy po prostudování podkladů na základě § 47 odst. 1 správního řádu:

### I. uvědomuje

všechny známe účastníky řízení a dotčené orgány (§ 24 odst. 2) zákona o pozemních komunikacích):

1. Ředitelství silnic a dálnic ČR, správa Ostrava, Mojžírovců 5, 709 81 Ostrava
2. Správa silnic Moravskoslezského kraje, Úprkova 795/1, 702 23 Ostrava
3. Obec Skotnice, Skotnice 24, 74258 Příbor
4. Obec Šenov u Nového Jičína, Dukelská 245, 742 42 Šenov u Nového Jičína
5. Policie ČR, Krajské ředitelství policie Moravskoslezského kraje, odbor služby dopravní policie, 30. dubna 24, 728 99 Ostrava,
6. Policie ČR, územní odbor Nový Jičín, dopravní inspektorát, Svatopluka Čecha 1727/11, 741 01 Nový Jičín

dotčené orgány (§ 24 odst. 3) zákona o pozemních komunikacích):

7. Ministerstvo dopravy, nábřeží Ludvíka Svobody 1222/12, 110 15 Praha 1
8. Krajský úřad Olomouckého kraje, Jeremenkova 40a, 779 11 Olomouc
9. Městský úřad Kopřivnice, Štefánikova 1163/12, Kopřivnice, 74221 Kopřivnice 1
10. Městský úřad Nový Jičín, Masarykovo náměstí 1, 741 01 Nový Jičín

o zahájení správního řízení podle § 24 zákona o pozemních komunikacích ve věci povolení omezení obecného užívání silnice č. I/48 omezením obecného užívání pro nákladní vozidla o celkové hmotnosti přesahující 12 tun z důvodu realizace stavby. Žadatel návrh odůvodnil výskytem tzv. nepředvídatelných fyzických podmínek u mostního objektu C 231 (ev. číslo 48-018). V průběhu výstavby stavby D48 Rybí – MÚK Rychaltice bylo zjištěno příčné předpětí nosné konstrukce tohoto mostního objektu, v důsledku čehož bylo nemožné realizovat demolicí stávajícího mostu a výstavbu mostu nového po polovinách tak, jak bylo původně předpokládáno. Popsaná konstrukce mostu takto znemožnila zachování dopravy v místě dle předpokladů stavebního povolení. Most musel být nutně zbourán celý a doprava (včetně té nákladní) musela být svedena do místa křižovatky silnice II/482 se silnicí III/46433 a na navazující komunikaci SO C 115. Jde o nákladní vozidla, která již nyní v místě jezdí kyvadlově. Policie ČR v této souvislosti upozorňuje na to, že zastavení nákladního vozidla ve stoupáních na silnici SO C 115 v zimním období může při nepříznivých klimatických podmínkách vést k úplnému zneprůjezdnění místa a tak ke kolapsu dopravy v širším okolí.

Zdejší úřad shromáždil tyto podklady pro rozhodnutí – žádost, plnou moc pro zastupování ve věci a návrh objízdné trasy.

Krajský úřad Moravskoslezského kraje sděluje, že dle § 36 odst. 3 správního řádu mají účastníci řízení možnost před vydáním rozhodnutí v předmětné věci vyjádřit se k jeho podkladům i ke způsobu jejich zjištění, popřípadě navrhnout jeho doplnění a to **ve lhůtě 5 dnů ode dne doručení tohoto sdělení**. Účastníci správního řízení a jejich zástupci mohou v průběhu řízení nahlédnout do spisu tohoto řízení, pořizovat si z něho výpisy a ve

stejně lhůtě uplatnit připomínky či námítky. **Ve stejné lhůtě sdělí svá stanoviska dotčené orgány státní správy.** Po doložení souhlasu s vydáním rozhodnutí nebo po uplynutí stanovené lhůty bude ve věci rozhodnuto.

Do spisu a podkladů řízení mohou jeho účastníci nahlédnout v sídle Krajského úřadu – 28. října 117, Ostrava, kancelář č. E 107 (každý pracovní den – pondělí a středa od 9:00 do 17:00 hodin, úterý a čtvrtek od 9:00 do 14:30 hodin a v pátek od 9:00 do 13:00 hodin, nejlépe po předchozí telefonické domluvě na tel. č.: 595 622 900). Nechá – li se některý z účastníků řízení zastupovat, předloží jeho zástupce zdejšímu úřadu písemnou plnou moc. Účastníci řízení a mají možnost navrhopvat důkazy, činit návrhy a vyjádřit se k podkladům rozhodnutí ve věci; dotčené orgány mohou vyjádřit své stanovisko.

Ing. Patrik Janota  
referent pro silniční hospodářství  
odboru dopravy a chytrého regionu

„otisk úředního razítka“

Příloha:

Návrh dopravního značení

## Rozdělovník

Účastníci řízení:


- SEKNE, spol. s r.o., IČ 62363701 – ID DS: nppsei2
- Ředitelství silnic a dálnic ČR, správa Ostrava – ID DS: zjq4rhz
- Správa silnic Moravskoslezského kraje, příspěvková organizace – ID DS: jytk8nr
- Obec Skotnice – ID DS: ausaxut
- Obec Šenov u Nového Jičína – ID DS: dzwaxv8

Dotčené orgány:

- Policie ČR, Krajské ředitelství policie MSK, odbor služby dopravní policie Ostrava, DI – ID DS: n5hai7v
- Policie ČR, Krajské ředitelství policie MSK, územní odbor Nový Jičín, DI – ID DS: n5hai7v
- Ministerstvo dopravy ID DS: n75aau3
- Krajský úřad Olomouckého kraje ID DS: qiabfmf
- Městský úřad Kopřivnice, silniční správní úřad – ID DS: 42bb7zg

Na vědomí:

- Město Příbor – ID DS: rfvbx3k
- Město Nový Jičín – ID DS: ywmb4nc
- Obec Sedlnice – ID DS: z3haxtz

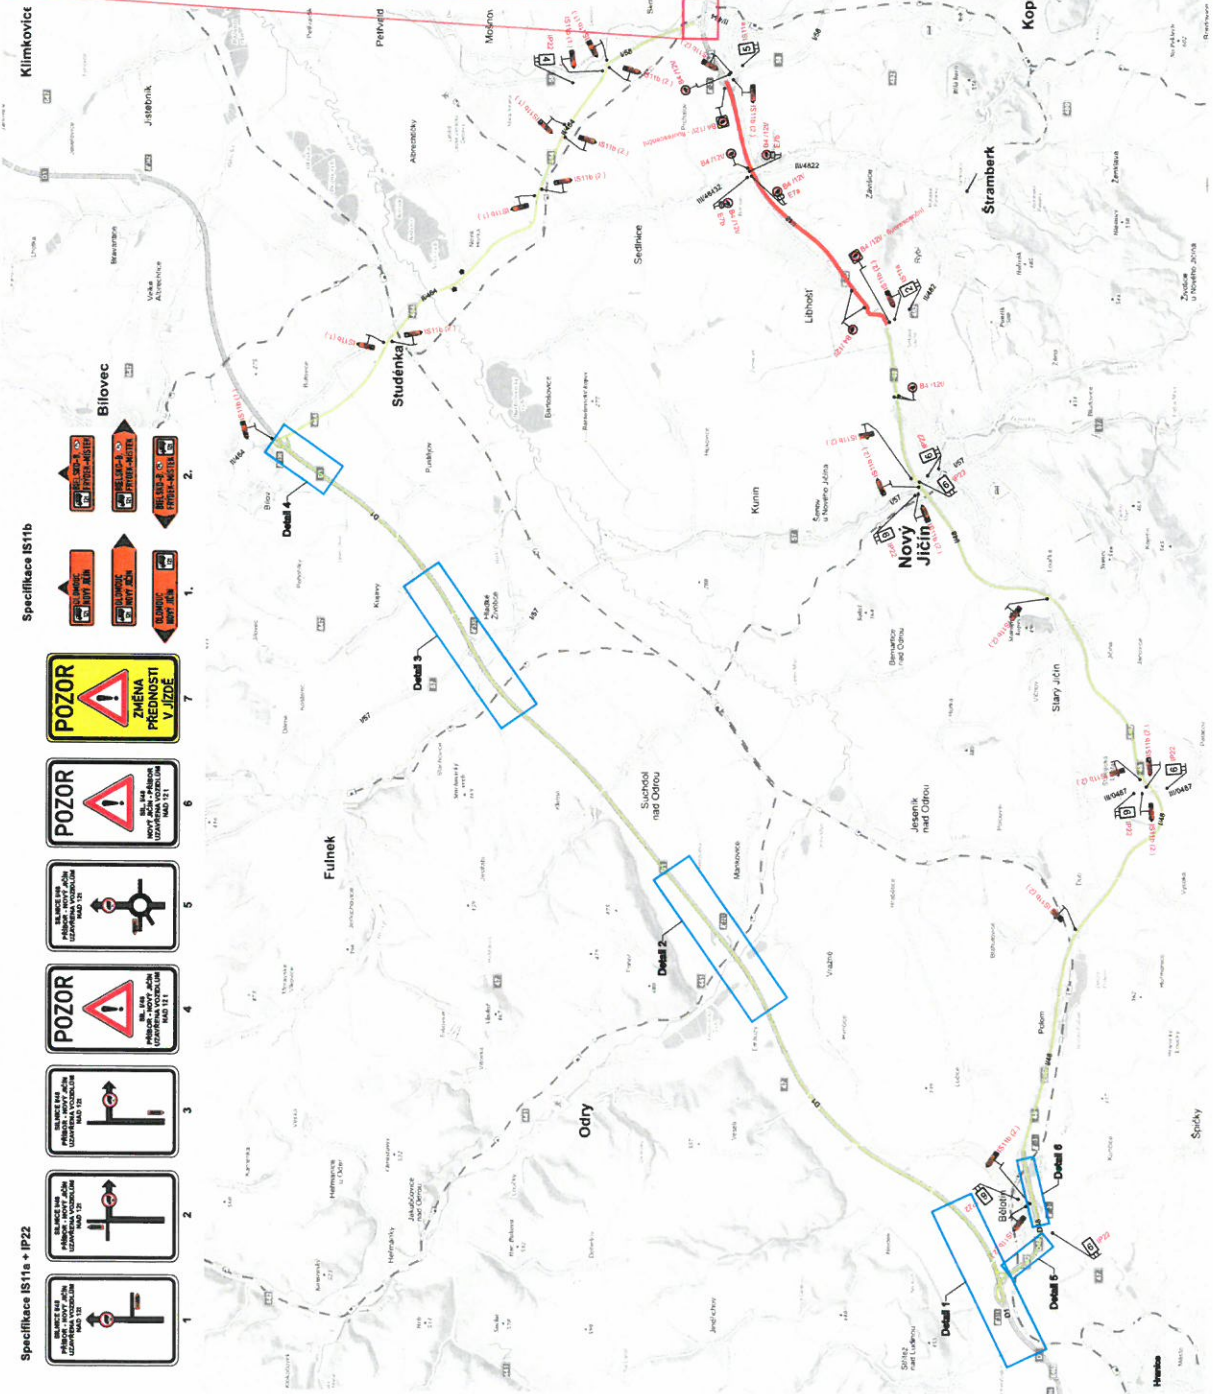

Specifikace IS11a + IP22



Specifikace IS11b




123456789	123456789
123456789	123456789
123456789	123456789
123456789	123456789
123456789	123456789
123456789	123456789

SEKNE  
 ZÁKLADNÍ PRŮVĚRA  
 PRŮVĚRA  
 PRŮVĚRA  
 PRŮVĚRA




Vypracoval: Ing. Jiří Ilbama	Datum: 3.12.2019
D48 Rybí - MÚK Rychtalice Okres L. - úseka 0+000 - 0+500 Přeložka dopravní stavby	

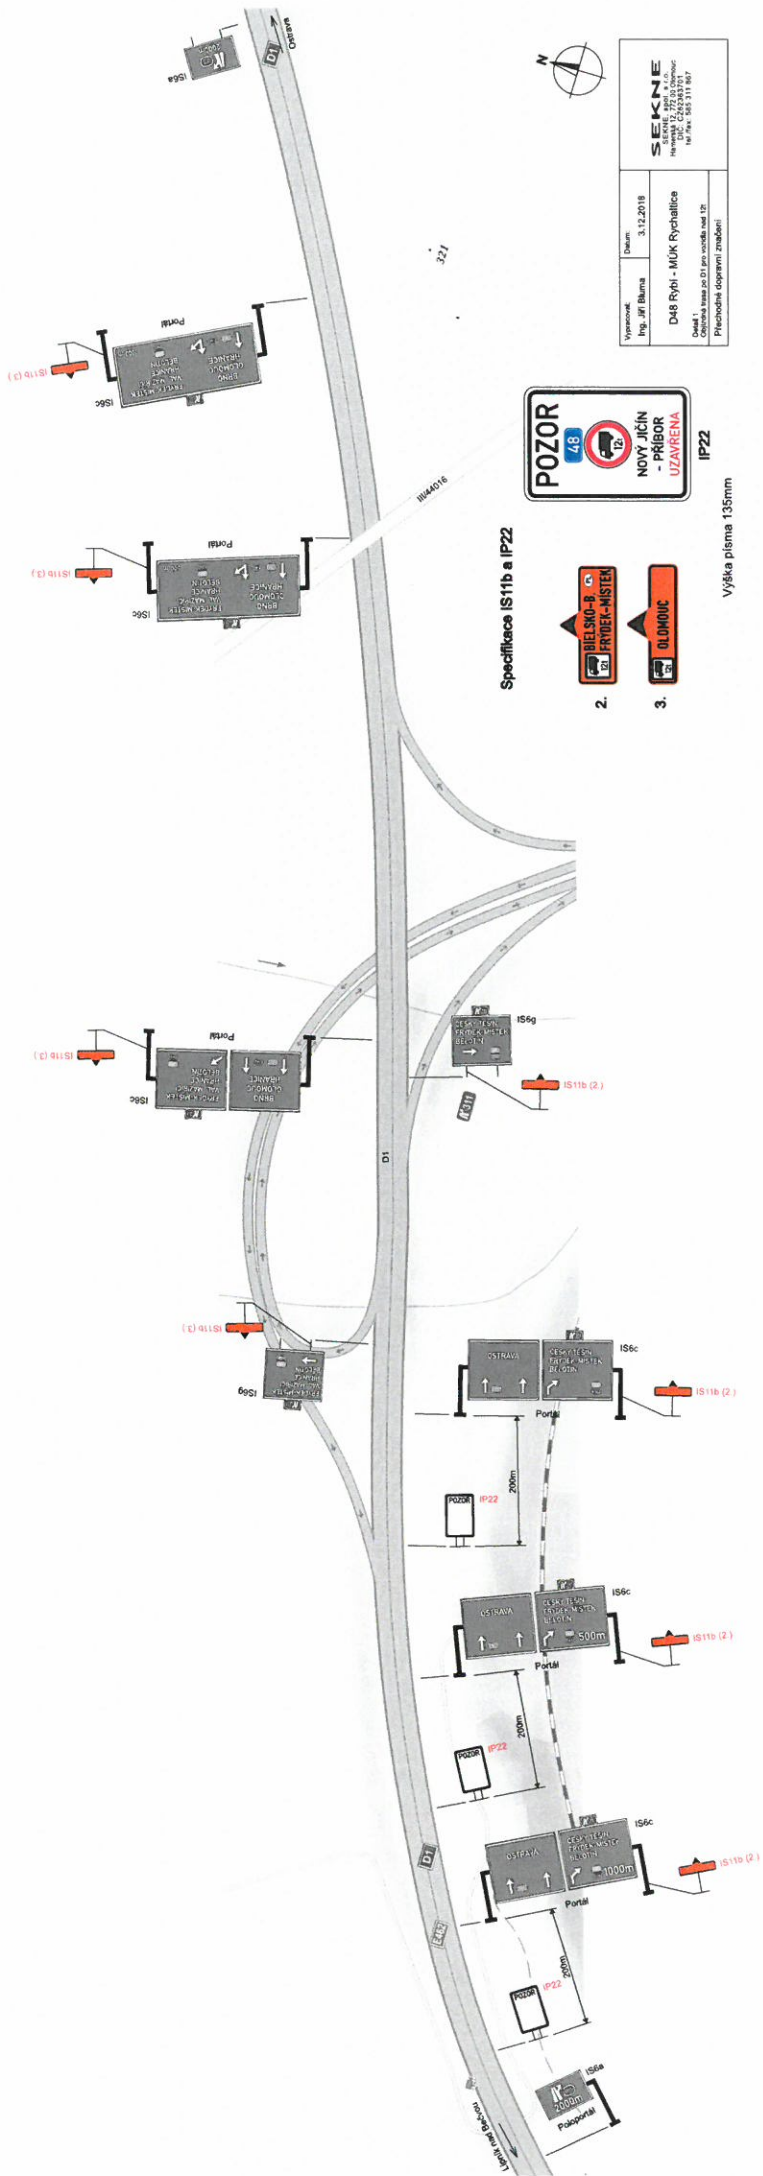

Specifikace IS11b a IP22



1. BĚLÁ ŠKŮP - R. (IS11b)
2. OLDMOUČ (IP22)
3. OLDMOUČ (IP22)

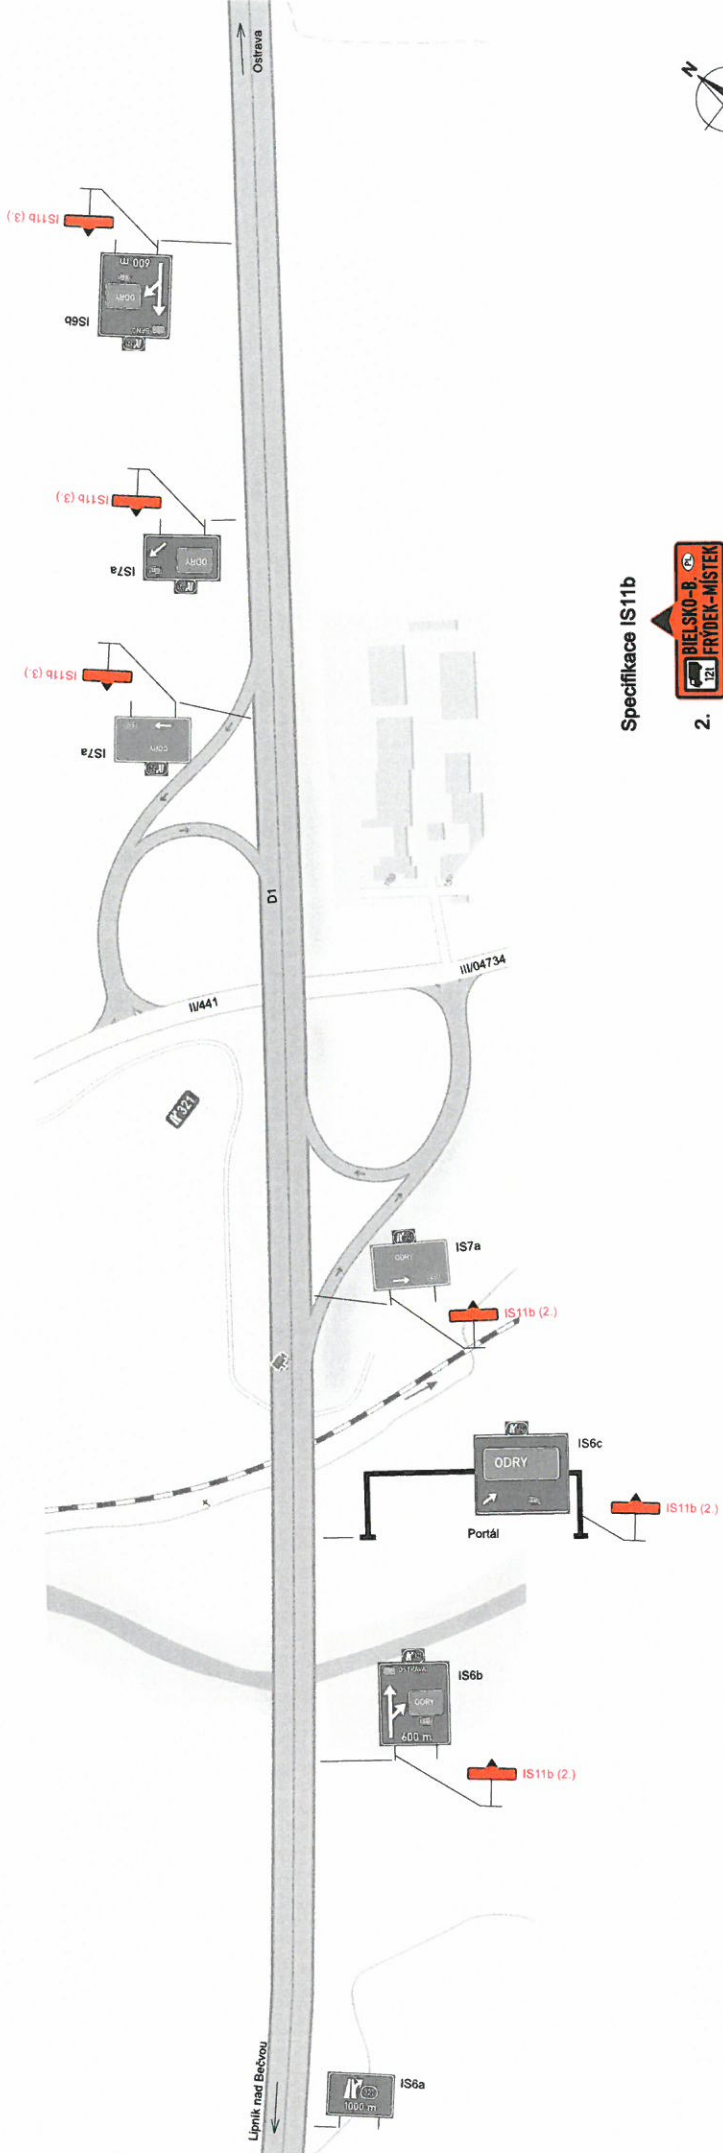Výška písma 135mm




Vypracoval: Ing. Jiří Bluma	Datum: 3.12.2018
<b>SEKNE</b> SEKNE s.r.o. Hrabůvka 372 DIČ: CZ22835701 tel./fax: 585 311 867	
D48 Rybí - MUK Rychaltice Detail 2 Objednávková kresba po D1 pro vozidla nad 12t Přechodné dopravní značení	

**Specifikace IS11b**

2. 
3. 

Výška písma 135mm

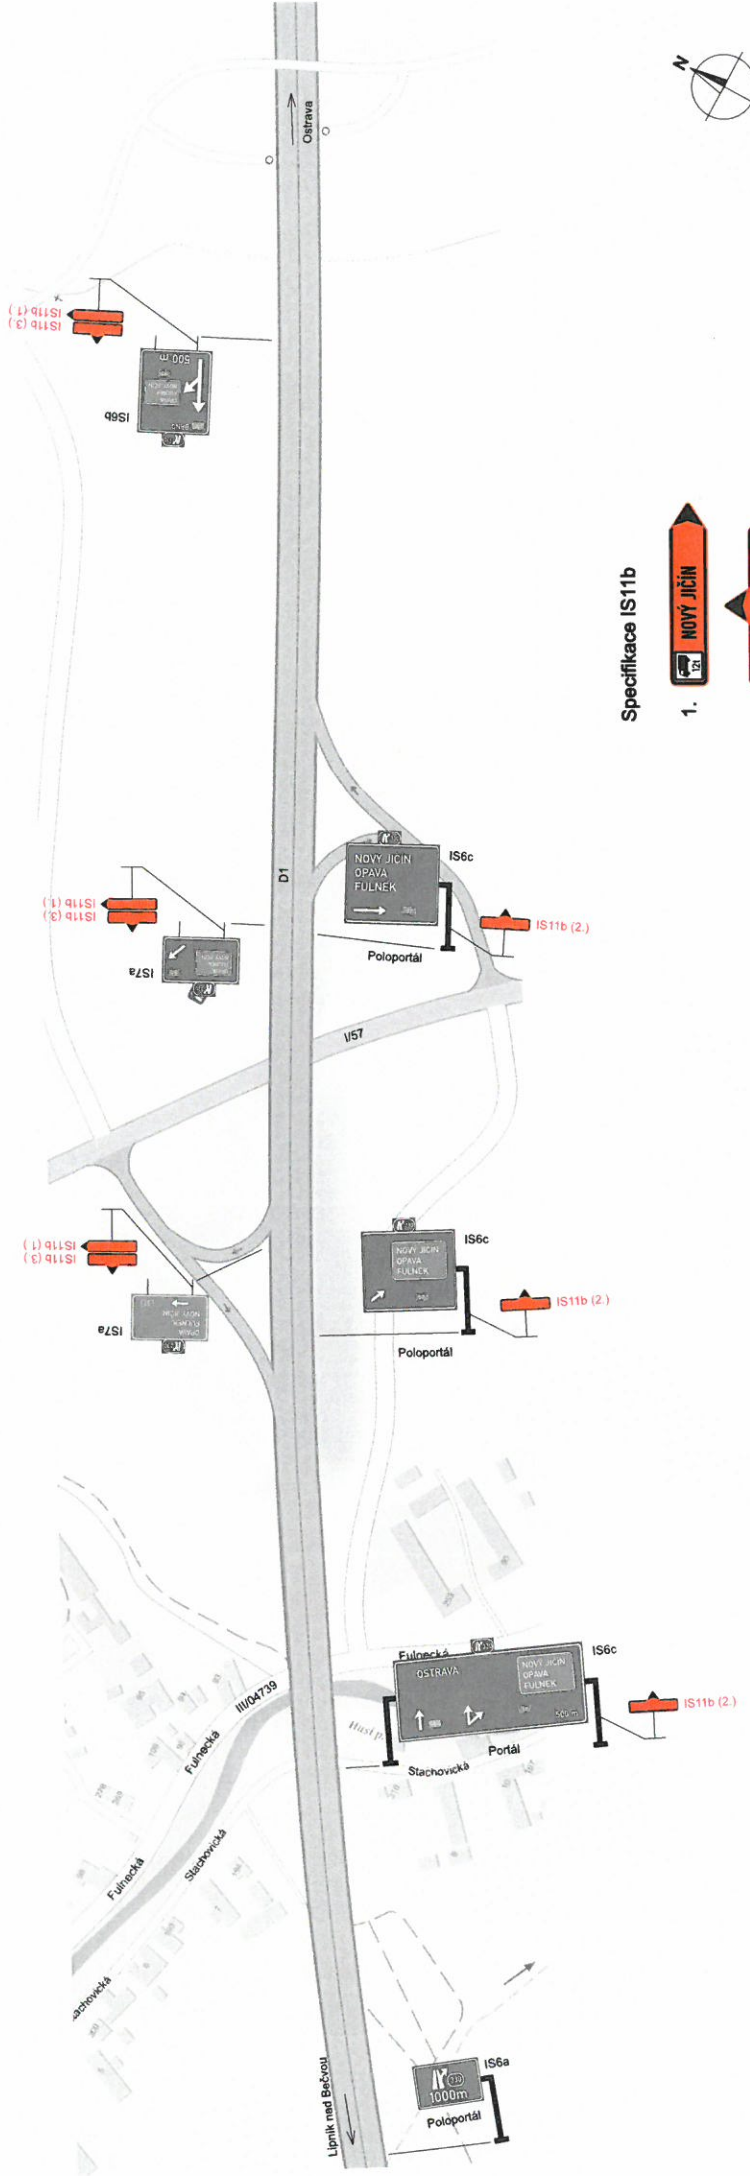


Vypracoval: Ing. Jiří Bluma	Datum: 3.12.2018
SEKNE SEKNE, s.r.o. Hradec Králové DČ: CZ42483701 tel./fax: 565 311 867	
D48 Rybí - MUK Rychaltice	
Dělní 3	
Objízdná trasa po D1 pro vozidla nad 12t	
Přechodné dopravní značení	

**Specifikace IS11b**

1. NOVÝ JIČÍN
2. BIELSKO-Ř. FRYŠEK-MÍSTEK
3. OLOMOUČ

Výška písma 135mm

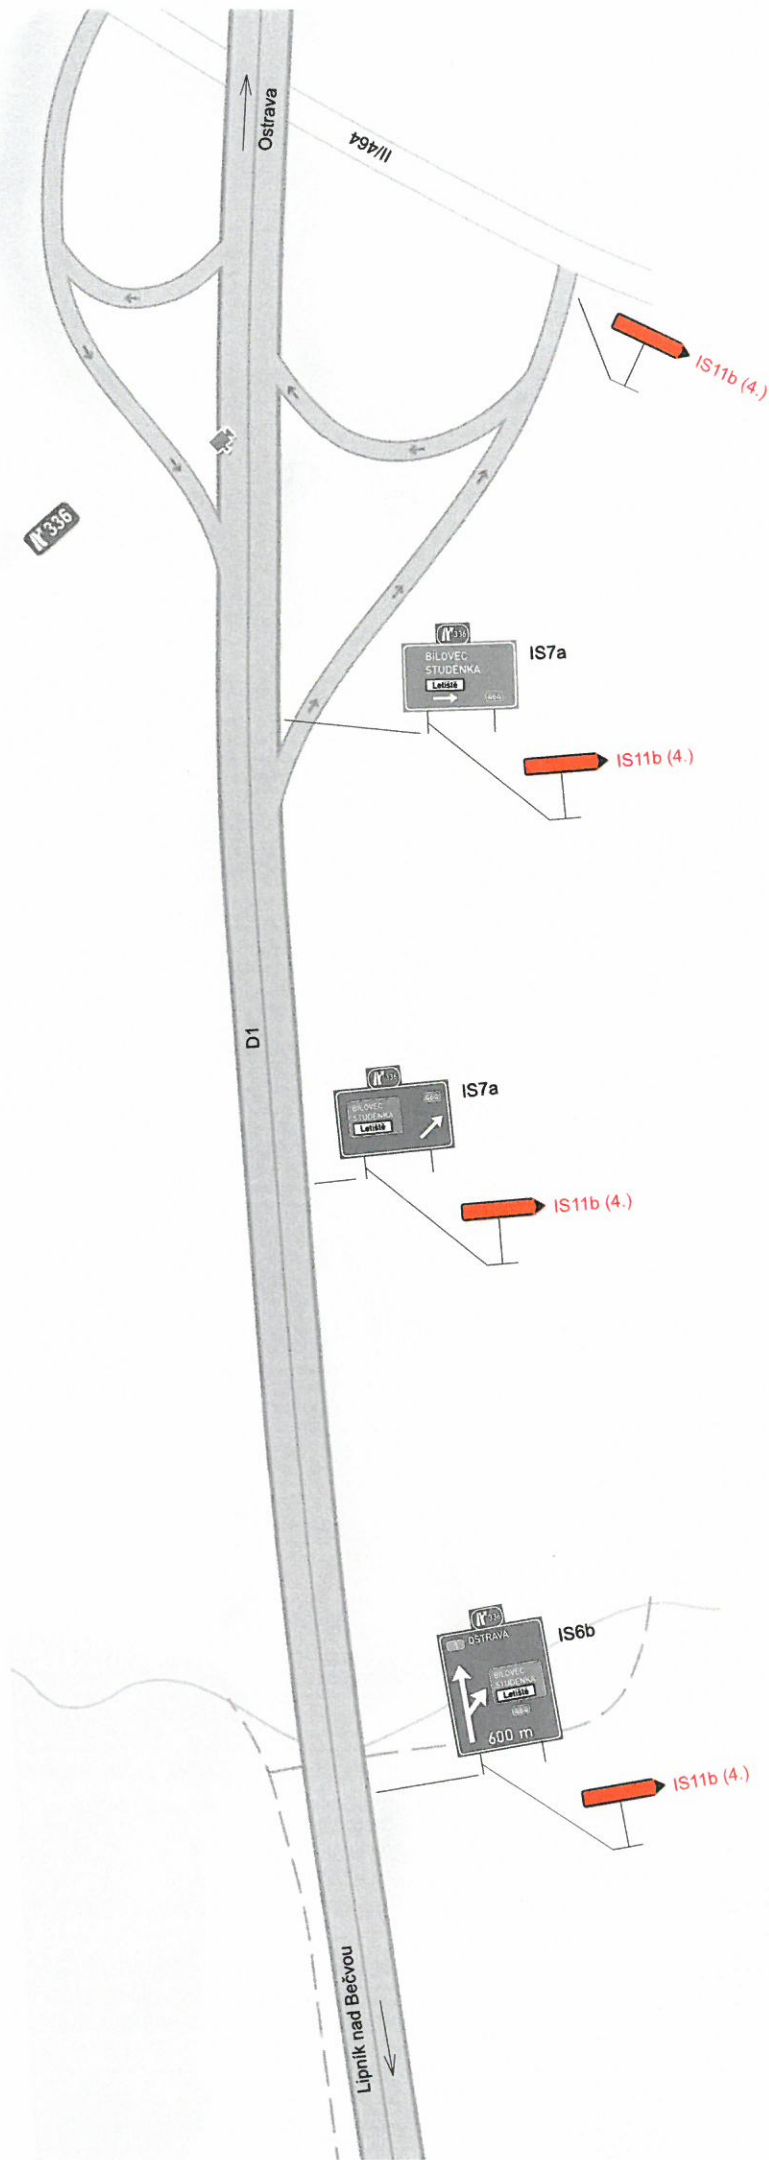

### Specifikace IS11b




4.

Výška písma 135mm

Vypracoval: Ing. Jiří Bluma	Datum: 3.12.2018
D48 Rybí - MÚK Rychaltice	
Detail 4 Objízdná trasa po D1 pro vozidla nad 12t Přechodné dopravní značení	
<b>SEKNE</b> SEKNE, spol. s r.o. Hamerská 12, 772 00 Olomouc DIČ: CZ62363701 tel./fax: 585 311 867	



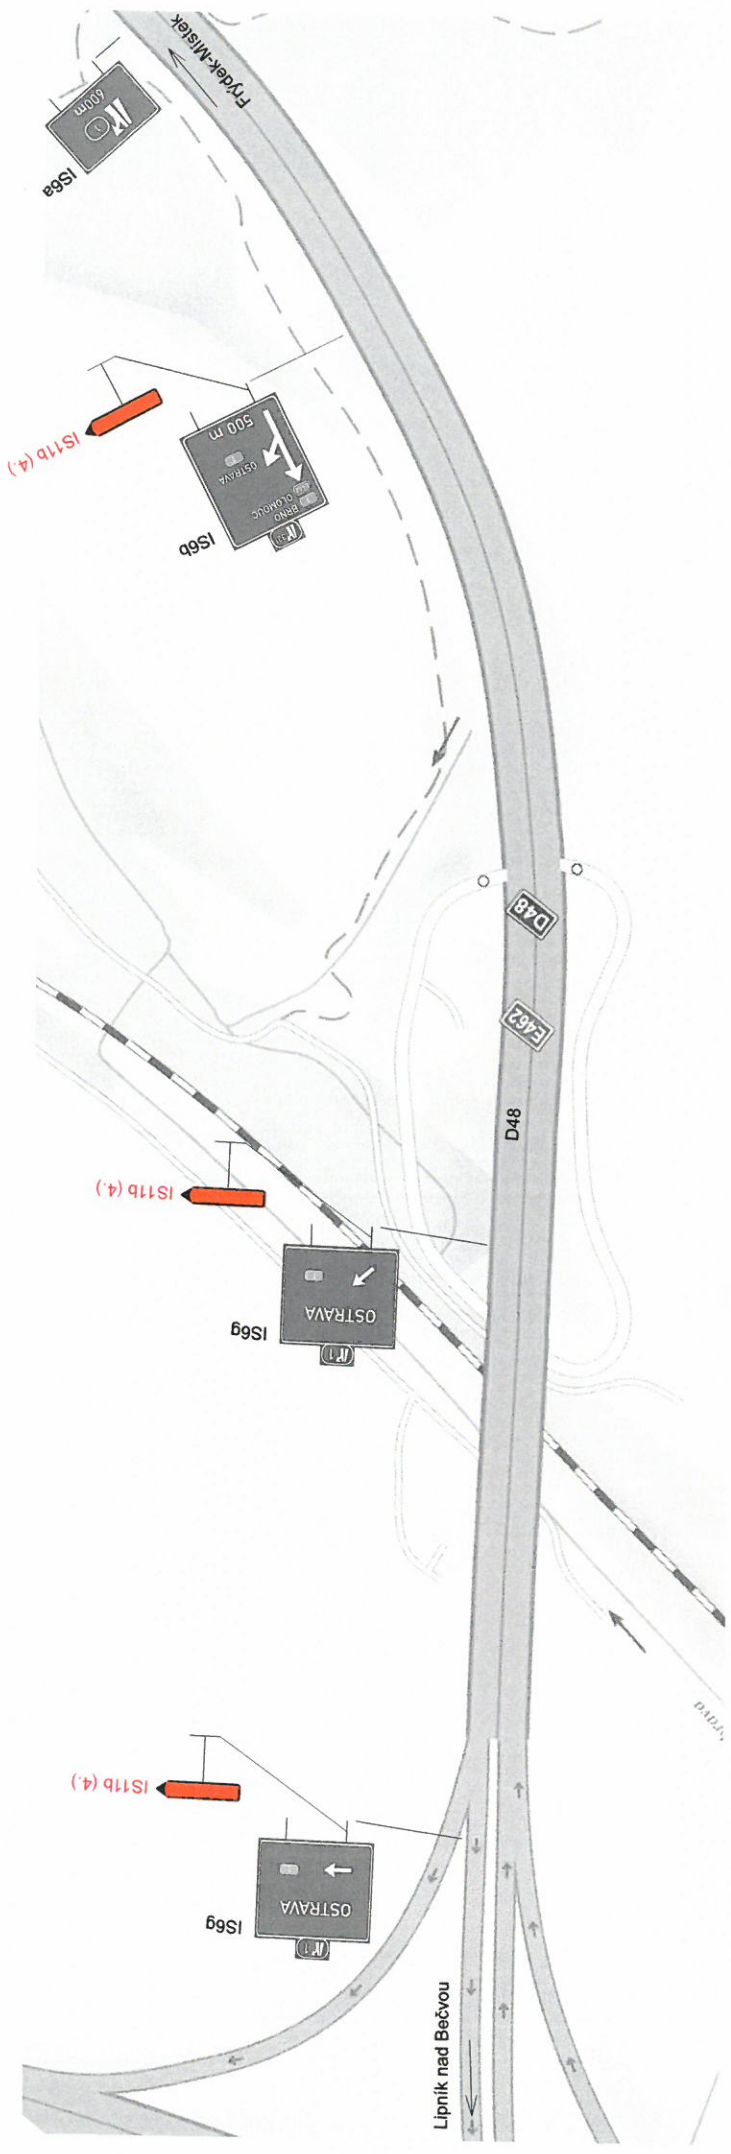

**Specifikace IS11b**




4.

Výška písma 135mm



Vypracoval: Ing. Jiří Bluma	Datum: 3.12.2018
<b>SEKNE</b> SEKNE, spol. s r.o. Hamerská 12, 772 00 Olomouc DIČ: CZ62363701 tel./fax: 585 311 867	
<b>D48 Rybí - MÚK Rychaltice</b>	
Detail 5 Objízdňá trasa po D48 pro vozidla nad 12t Přechodné dopravní značení	

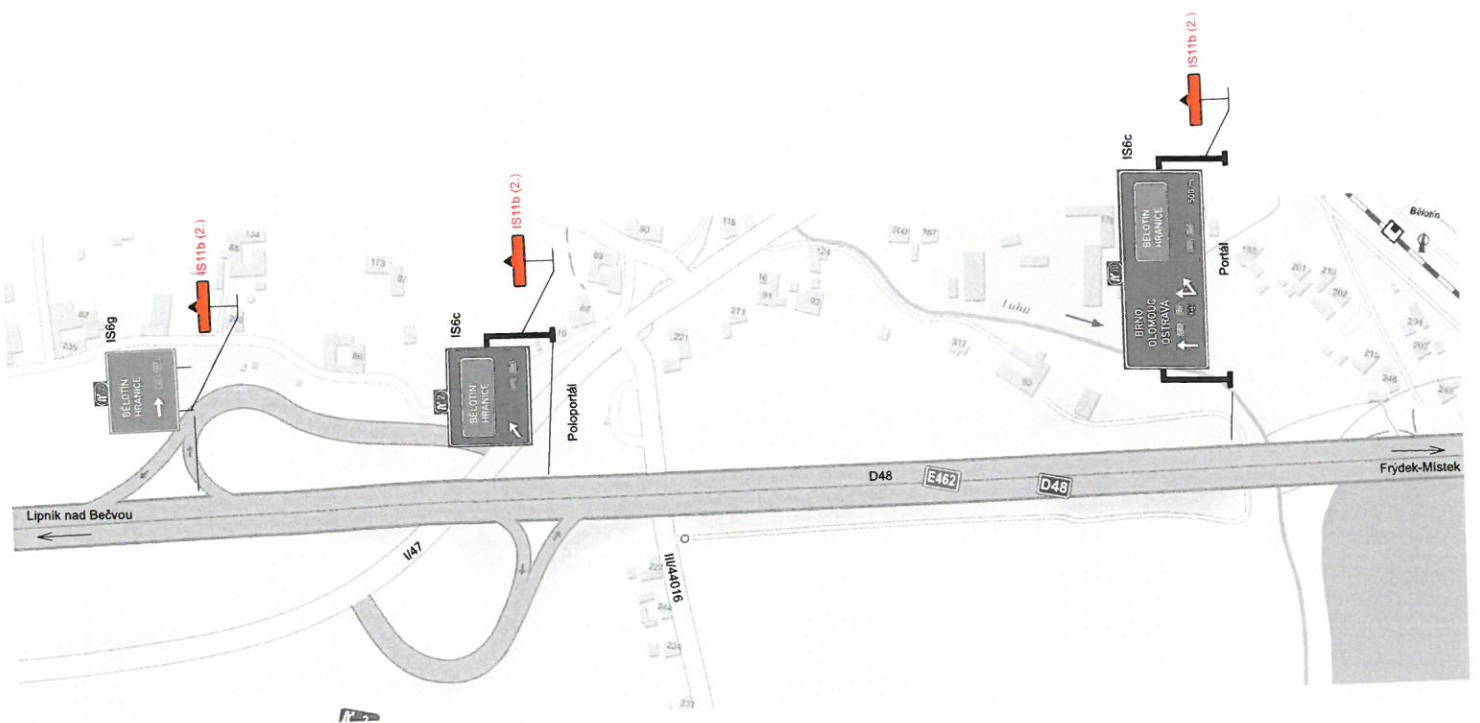

### Specifikace IS11b



Výška písma 135mm



Vypracoval: Ing. Jiří Bluma	Datum: 3.12.2018	<b>SEKNE</b> spol. s r.o. Hamerská 12, 772 00 Olomouc DIČ: CZ62363701 tel./fax: 585 311 867
Detail 6 Objízdná trasa po D48 pro vozidla nad 12t		
Přechodné dopravní značení		