



OBEC SEDLNICE

742 56, Sedlnice 109

Váš dopis zn.:
Ze dne: 21.02.2022

Čj.: 265/2022/Vy
Vyřizuje: Monika Máchová
E-mail: stavebni@sedlnice.cz
Tel: +420 736 480 885
Datum: 21.02.2022

TRABBAU, a.s., IČ: 28582675
Lublaňská 1002/9
120 00 Praha 2 - Vinohrady

Vyřizuje:
Mikuláš Zamarski

Stanovisko vlastníka technické a dopravní infrastruktury

Na základě podané žádosti ze dne 21.02.2022 ke stavbě pod názvem „Sedlnice, p.č. 2136/6, NNK“, jako vlastník technické a dopravní infrastruktury

- vedení veřejného osvětlení,
- vedení OIIS TKR Sedlnice (kabelová televize, internet),
- komunikací,

sdělujeme, že se stavbou souhlasíme za dodržení podmínek:

- k žádosti o povolení stavby nutno doložit vyjádření správce vedení OIIS TKR Sedlnice, spol. 4M Rožnov s.r.o. a respektovat podmínky vyjádření,
- před zahájením stavby nahlásit termín provádění stavby a s vytyčenou trasou vedení prokazatelně seznámit zástupce obce,
- respektovat stávající inženýrské sítě a postupovat dle podmínek ve vyjádřeních jejich vlastníků.
- dřeviny zasahující do pozemku parc.č. 2130 nejsou ve vlastnictví obce, nutno kontaktovat a dořešit s vlastníkem sousedního pozemku,
- termín ukončení stavby v pozemku Obce Sedlnice bude nahlásit (p. Máchová, stavebni@sedlnice.cz),

Podmínky pro výstavbu:

- v dostatečném předstihu před zahájením stavby uvědomit vlastníka rodinného domu č. 595 o omezení souvisejícími s přístupem k jeho pozemku,
- veškeré výkopy budou řádně zajištěny proti pádu a označeny výstražnou páskou, v případě snížené viditelnosti nasvětleny výstražným světlem,
- výkopy budou dostatečně zhutněny. V případě, že v následujícím období ½ roku dojde k sedání výkopu vlivem nedostatečného hutnění bude požadována oprava na náklady stavebníka. Pro zásyp v tělese komunikace bude požito výhradně kamenivo,
- po celou dobu výstavby budou přístupové komunikace udržovány v čistotě,
- při realizaci stavby nutno dbát na to, aby byla co nejvíc šetřena práva obce, jako vlastníka. Případné škody na majetku obce se řídí zákonnými předpisy,

S pozdravem

Ing. Rostislav Recman
Starosta obce Sedlnice

OBEC SEDLNICE
742 56 Sedlnice 109
IČO: 00298352
DIČ: CZ00298352

TELEFON
(+420) 556 745 591
Datová schránka: z3haxtz
obec@sedlnice.cz

BANKOVNÍ SPOJENÍ
ČS pobočka Nový Jičín
1772185329/0800

IČ: 00298352
DIČ: CZ00298352
e-mail:



OBEC SEDLNICE

742 56, Sedlnice 109

Na vědomí:

Ester Tomková, č. p. 297, 742 56 Sedlnice
Jiří Kuchař, č. p. 109, 742 56 Sedlnice
Libor Kuchař, č. p. 403, 742 54 Bartošovice

Upřesnění: 3.3.2022

Sjednání: 19.3.2022

Ev. číslo: 11/2022


Málová

OBEČNÍ ÚŘAD V SEDLNICÍCH
742 56 SEDLNICE, okr. Nový Jičín
IČO: 298352; tel./fax. 556 745 591-2

TELEFON
(+420) 556 745 591
Datová schránka: z3haxtz
obec@sedlnice.cz

BANKOVNÍ SPOJENÍ
ČS pobočka Nový Jičín
1772185329/0800

IČ: 00298352
DIČ: CZ00298352
e-mail:

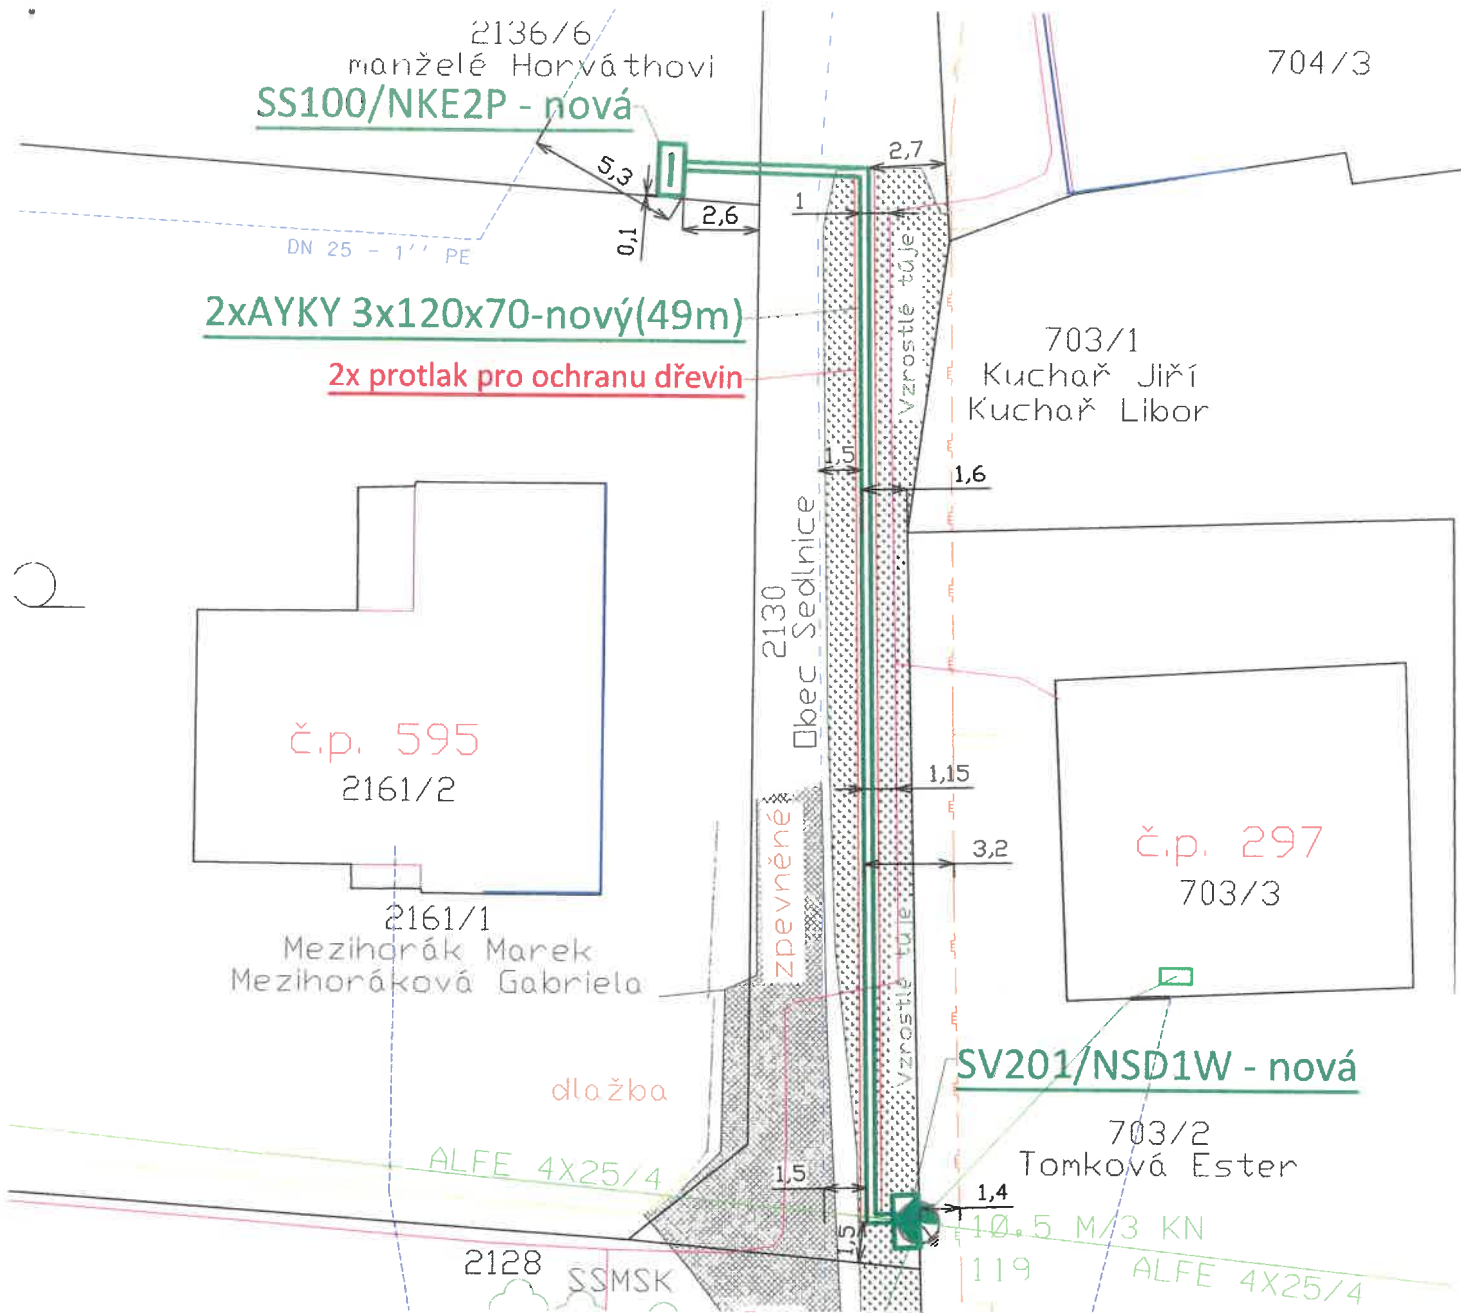


LEGENDA ELEKTRO:

- STÁVAJÍCÍ KABELOVÉ VEDENÍ NN
- PROJEKTOVANÉ ZEMNÍ KABELOVÉ VEDENÍ NN
- PROJEKTOVANÁ PŘÍPOJKOVÁ SKŘÍŇ
- PROJEKTOVANÁ ROZPOJOVACÍ SKŘÍŇ



LEGENDA SÍTÍ:

- STÁVAJÍCÍ VODOVODNÍ PŘÍPOJKA
- PLÁNOVANÝ VODOVOD
- STÁVAJÍCÍ PLYNOVOD
- STÁVAJÍCÍ ZEMNÍ KABEL CETIN

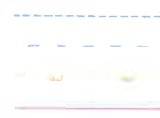

LEGENDA OSTATNÍ:

- STÁVAJÍCÍ ZPEVNĚNÁ KOMUNIKACE
- STÁVAJÍCÍ VZROSTLÉ TÓJE
- STÁVAJÍCÍ OPLOCENÍ



Proud.soustava NN: 3x400/230V, 50Hz, TN-C
 Ochrana před nebezpečným dotykem NN: automatickým odpojením od zdroje
 Proud.soustava VN: 3x22kV, 50Hz, IT

Pozn.:
 Kabelová smyčka bude v celé trase vedena v hl. 1,2 m.

Investor:	ČEZ Distribuce a.s.	Číslo zakázky:	T2021/0616	TRABBAU, a.s. Lublaňská 1002/9 Praha 2 - Vinohrady 120 00	
Zpracoval:	Mikuláš Zamarski	Stupeň PD:	DSP		
Odp. projektant:	Ing. Rostislav Stallmach	Datum:	1/2022		
Název stavby:	Sedlnice, p.č. 2136/6, NNk			Katastrální území: Sedlnice	
Název výkresu:	Situační plán			Číslo výkresu: IV-12-8022873-1	
				Měřítko:	Formát:
				1:250	A4

