



**Městský úřad Nový Jičín**  
Odbor dopravy

Váš dopis zn.:

Ze dne:

Naše č.j.: MUNJ-104923/2022/OD-Hod

Spis. značka: S-MUNJ-20856/2022/OD

Jiří Sedláček

Sedlnice č. p. 273

742 56 Sedlnice

Vyřizuje: Bc. Tomáš Hodslavský

Pracoviště: Divadelní 1

Telefon: 556768353

Mobil:

Datum: 10.10.2022

## Veřejná vyhláška

### Opatření obecné povahy – Stanovení přechodné úpravy provozu na pozemních komunikacích

dopravní omezení na pozemní komunikaci, silnice III/46429 v obci Sedlnice, v k.ú. Sedlnice, z důvodu zajištění bezpečnosti a plynulosti provozu na pozemních komunikacích při prováděných stavebních pracích – stavba vodovodní přípojky.

Městský úřad Nový Jičín, odbor dopravy, jako obecní úřad obce s rozšířenou působností, vykonávající přenesenou působnost stanovenou mu ust. § 124 odst. 6 zákona č. 361/2000 Sb., o provozu na pozemních komunikacích a o změnách některých zákonů, ve znění pozdějších předpisů (dále jen zákon o silničním provozu), **vydává** jako věcně a místně příslušný správní úřad ve věci účastníka řízení žadatele Jiří Sedláček, nar. 05.01.1989, Sedlnice 273, 742 56 Sedlnice (dále jen žadatel), toto stanovení přechodné úpravy provozu na pozemních komunikacích dle ust. § 77 odst. 1 písm. c) zákona o silničním provozu ve věci **přechodné úpravy dopravního značení na pozemní komunikaci**.

Městský úřad Nový Jičín, odbor dopravy, po předchozím projednání a na základě souhlasného písemného vyjádření příslušného dotčeného orgánu Policie ČR, KŘP Moravskoslezského kraje, DI Nový Jičín pod č.j. KRPT-153511-2/ČJ-2022-070406 ze dne 29.06.2022, vyhovuje Vaší žádosti ze dne 04.10.2022 a tímto

### stanoví

přechodnou úpravu provozu na pozemních komunikacích v souladu s ustanovením § 77 odst. 5 zákona o silničním provozu, spočívající v umístění svislého dopravního značení a dopravního zařízení na silnici III/46429 v obci Sedlnice, v k.ú. Sedlnice, v místě provádění stavebních prací při výstavbě nové vodovodní přípojky na pozemek parcela č. 694/1 v obci Sedlnice, v k.ú. Sedlnice, v rámci akce „Novostavba rodinného domu parc. č. 694/1 v k.ú. Sedlnice – Vodovodní přípojka“, dle schválené přiložené situace, která je přílohou k č.j. MUNJ-104923/2022/OD-Hod.

#### ADRESA

Město Nový Jičín  
Masarykovo nám. 1/1  
741 01 Nový Jičín

#### KONTAKTY

ISDS: ywmb4nc  
e-podatelna@novyjicin.cz  
+420 556 768 222

#### WWW.NOVYJICIN.CZ

facebook.com/novyjicin  
IČO 00298212

Pro umístění dopravního značení se stanoví tyto podmínky:

1. Umístění dopravního značení bude provedeno dle schválené příložené situace k č.j. MUNJ-104923/2022/OD-Hod, včetně zpracování všech požadavků dotčeného orgánu Policie ČR, KŘP Moravskoslezského kraje, DI Nový Jičín, uvedených v jeho vyjádření pod č.j. KRPT-153511-2/ČJ-2022-070406 ze dne 29.06.2022.
2. Dopravní značení bude provedeno podle normy ČSN EN 12899-1 a ČSN 018020, ve smyslu zákona o silničním provozu, v souladu s vyhláškou č. 294/2015 Sb., kterou se provádějí pravidla provozu na pozemních komunikacích a umístěno podle Zásad pro označování pracovních míst na pozemních komunikacích – TP 66, vydání čj. 21/2015-120-TN/1 z 12.3.2015.
3. Umístění provede právnická nebo fyzická osoba s platným oprávněním a způsobilostí a podle metodického pokynu MD SJ-PK pro oblast II4 – Provádění silničních a stavebních prací.
4. Žadatel zodpovídá za všechny případně vzniklé škody a nehody zaviněné nesplněním obecně platných nařízení a podmínek tohoto rozhodnutí. Žadatel odpovídá za stav dopravního značení po celou dobu trvání dopravního omezení. Stávající dopravní značení, které bude v rozporu s přechodným dopravním značením stanoveným v rámci tohoto rozhodnutí, bude zneplatněno. Po ukončení prací bude přechodné dopravní značení ihned odstraněno a stávající uvedeno do původního stavu. V případě, že si bezpečnost a plynulost silničního provozu vyžádá úpravu nebo doplnění dopravního značení, bude dopravní značení žadatelem doplněno dle pokynů zdejšího úřadu.
5. Termín dopravního značení: od nabytí účinnosti tohoto stanovení přechodné úpravy provozu na pozemních komunikacích do 31.10.2022 – na nezbytně nutnou dobu!
6. Osoba zodpovědná za umístění a údržbu dopravního značení: Jiří Sedláček, nar. 05.01.1989, Sedlnice 273, 742 56 Sedlnice, tel. 721 232 181.

#### **Odůvodnění:**

Žádosti ze dne 04.10.2022, kterou žadatel podal, bylo vyhověno při respektování podmínek stanovených zdejším úřadem a podmínek stanovených příslušným dotčeným orgánem, orgánem Policie ČR, KŘP Moravskoslezského kraje, DI Nový Jičín ve svém vyjádření pod č.j. KRPT-153511-2/ČJ-2022-070406 ze dne 29.06.2022.

Podklady pro vydání opatření obecné povahy jsou součástí spisové dokumentace, která je uložena u Městského úřadu Nový Jičín, odboru dopravy.

#### **Poučení:**

Proti opatření obecné povahy podle § 173 odst. 2 zákona č. 500/2004 Sb., správní řád, ve znění pozdějších předpisů nelze podat opravný prostředek. Podle § 77 odst. 5 zákona o silničním provozu opatření obecné povahy – stanovení přechodné úpravy provozu na pozemních komunikacích, nabývá účinnosti 5 dnem po vyvěšení veřejné vyhlášky.

„otisk úředního razítka“

Tomáš Hodslavský v.r.  
referent odboru dopravy

**Příloha:** situace přenosného dopravního značení a jeho umístění

Opatření obecné povahy – stanovení přechodné úpravy provozu na pozemních komunikacích musí být vyvěšeno po dobu 15 dnů na Městském úřadu Nový Jičín na úřední desce a zveřejněno způsobem umožňující dálkový přístup.

Vyvěšeno dne: 10.10.2022

Razítko a podpis:

Ev. číslo: 65/2022

**OBCNÍ ÚŘAD V SEDLNICÍCH**  
742 56 SEDLNICE, okr. Nový Jičín  
IČO: 298352; tel./fax: 556 745 591-2  
Mačová

Sejmuto dne: 26.10.2022

Razítko a podpis

**Rozdělovník:**

Jiří Sedláček, nar. 05.01.1989, Sedlnice 273, 742 56 Sedlnice

Dotčené orgány:

Policie ČR, KŘP Moravskoslezského kraje, DI Nový Jičín, k č.j. KRPT-153511-2/ČJ-2022-070406

Na vědomí:


Správa silnic Moravskoslezského kraje, příspěvková organizace, středisko Nový Jičín

S žádostí o vyvěšení na úřední desce:

Městský úřad Nový Jičín

Obecní úřad Sedlnice

Čj. MNV - 104923/2022/OD - Hod

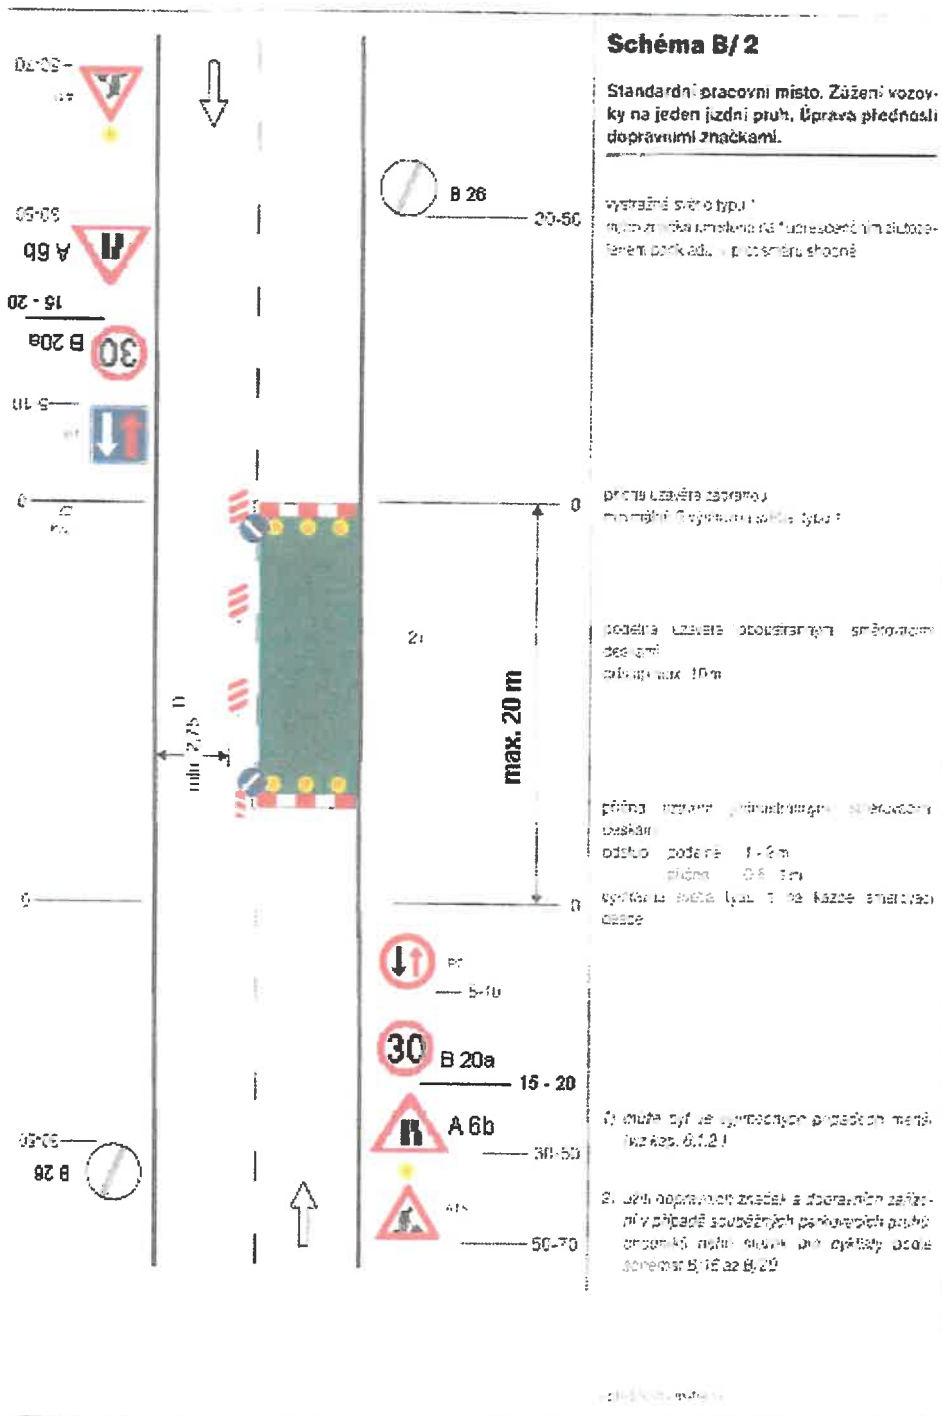

POTŘEDNÁ OBLAST PRO  
VÝKOP VODY

MĚSTSKÝ ÚŘAD  
741 11 NOVÝ JiCÍN ©

Čj. KMJ-104923/2022/0D-40d

18.00.2021

NAPOJENÍ NOVÉ PŘÍPOJKY PE 100RC D32 NA STÁVAJÍCÍ VODOVODNÍ POTRUBÍ DN150 CG  
UZÁVĚROVÝ NAVRTÁVACÍ PÁS HAVLE ZAK 3810  
ZAK VENTIL. DOMOVNÍ PŘÍPOJKY S ISO HROBEM PRO POTRUBÍ Z PE HAVLE ZAK 2810  
TELESKOPICKÁ ZEMNÍ SOUPRAVA DOM. SPOJÁTKA HAVLE 3601  
PODKLADNÍ DESKA HAVLE 3481  
ULIČNÍ POKLOP TEŽKÝ HAVLE 1850

1495/1

NOVÁ VODOVODNÍ PŘÍPOJKA PE 100RC SUPERPE D32 SDR11 DELKA 23m  
KRYTÍ POTRUBÍ min. 1,2 PŘI TERĚNĚM, SPAD min. 0,3% K NAPOJENÍ NA ŘÁD  
UKONČENA VODOMĚRNOU SESTAVOU V 1,1M TECHNICKÉ MÍSTNOSTI

DČOV BC-4  
(SAMOSTATNÉ STAV. POVOLENÍ)

VSÁKOVAČÍ STUDNA  
DN400, HL. 2,5m

VSÁKOVAČÍ STUDNA  
DN400, HL. 2,5m

694/1

693/1

NOVÝ VNITŘNÍ ROZVOD PLYNU-OP7 - VIZ SAMOSTATNÁ PD

RETENČNÍ NÁDOBA 6 m<sup>3</sup>

LEGENDA SITUACE

- STÁVAJÍCÍ VODOVODNÍ POTRUBÍ PITNÉ VODY PODZEMNÍ
- STÁVAJÍCÍ VENKOVNÍ SÍLOVÉ VEDENÍ NÍZKÉHO NAPĚTÍ NADZEMNÍ
- STÁVAJÍCÍ SDĚLOVACÍ VEDENÍ SPOJOVÉ PODZEMNÍ
- STÁVAJÍCÍ PLYNOVODNÍ POTRUBÍ STŘEDOTLAKÉ PODZEMNÍ
- NOVÝ VNITŘNÍ ROZVOD PLYNU - OPZ
- NOVÉ VODOVODNÍ POTRUBÍ PITNÉ VODY PODZEMNÍ
- STÁVAJÍCÍ VENKOVNÍ SÍLOVÉ VEDENÍ NÍZKÉHO NAPĚTÍ PODZEMNÍ
- NOVÉ PLYNOVODNÍ POTRUBÍ STŘEDOTLAKÉ PODZEMNÍ

OZNAČENÍ SÍTI JE POUZE ORIENTAČNÍ A NELZE JEJ POUŽÍT JAKO PODKLAD PRO VYTÝČENÍ.  
INVESTOR JE POVINEN ZAJISTIT PŘESNÉ VYTÝČENÍ INŽENÝRSKÝCH SÍTÍ U JEJICH SPRÁVCI.  
V PŘÍPADĚ KRÍŽENÍ A SOUBĚHU INŽENÝRSKÝCH SÍTÍ S NOVÝM POTRUBÍM JE NUTNO RESPEKTOVAT ČSN 73 6005  
VZDÁLENOSTI A KÓTY PRO ULOKENÍ POTRUBÍ VÝDÍ VZTAŽENY K PŮVRCHU POTRUBÍ - VĚČŠÍMU UCI

POZNÁMKA:  
POTRUBÍ KANALIZACE (PŘÍPOJKY I VNITŘNÍ) BUDE V SOULADU S §12 ZÁKONA 274/2001 UMÍSTĚNO POD VODOVODNÍM POTRUBÍM PITNÉ VODY (PŘÍPOJKY I VNITŘNÍ).  
PŘI SOUBĚHU POTRUBÍ SPLAŠKOVÉ KANALIZACE (PŘÍPOJKY I VNITŘNÍ) S VODOVODNÍM POTRUBÍM PITNÉ VODY (PŘÍPOJKY I VNITŘNÍ) BUDE MINIMÁLNÍ VZÁJEMNÁ VZÁJEMNÁ SVĚTLÁ VZDÁLENOST min. 0,6m V SOULADU S ČSN 73 6005.  
PŘI KRÍŽENÍ POTRUBÍ PITNÉ VODY (PŘÍPOJKY I VNITŘNÍ) S POTRUBÍM SPLAŠKOVÉ KANALIZACE (PŘÍPOJKY I VNITŘNÍ) BUDE MINIMÁLNÍ VZÁJEMNÁ VZDÁLENOSTI VZTAŽENY VÝDÍ K PŮVRCHU POTRUBÍ - VĚČŠÍMU UCI.  
DEŠŤOVÉ VODY BUDOU REŠENY ZÁSAKEM NA POZEHNÍ INVESTORA, REŠENÍ V RÁMCI SAMOSTATNÉ PROJEKTOVÉ DOKUMENTACE, ZPRACOVÁNÍM HYDROGEOLOGICKÉHO POSUDKU A NÁVRHEM ZÁSAKOVACÍCH OBJEKTŮ.

INVESTOR	JIT a Nivola Sedláčková Sedlnice č.p. 273 742 56 Sedlnice
ZODPOVĚDNÝ PROJEKTOVÝ	Ing. Dušan Hrybica Kutinč 260, 742 63 Kutín
VYPRACOVAN	Ing. Dušan Hrybica
NÁZEV AVANCE	NOVOSTAVBA RODINNÉHO DOMU parc. č. 694/1, k. ú. Sedlnice
OBJEKT	VODOVODNÍ PŘÍPOJKA
ČÁST PD / PROFESE	VODOVODNÍ PŘÍPOJKA
STUPEŇ DOKUMENTACE	DUR, DSP
NÁZEV PŘÍLOHY	SITUACE
DATA REVIZE	DATA REVIZE
FORMÁT	2 A4
DATA	10/2020
MĚŘÍTKO	1 : 250
ČÍSLO VÝKRESU	D2