


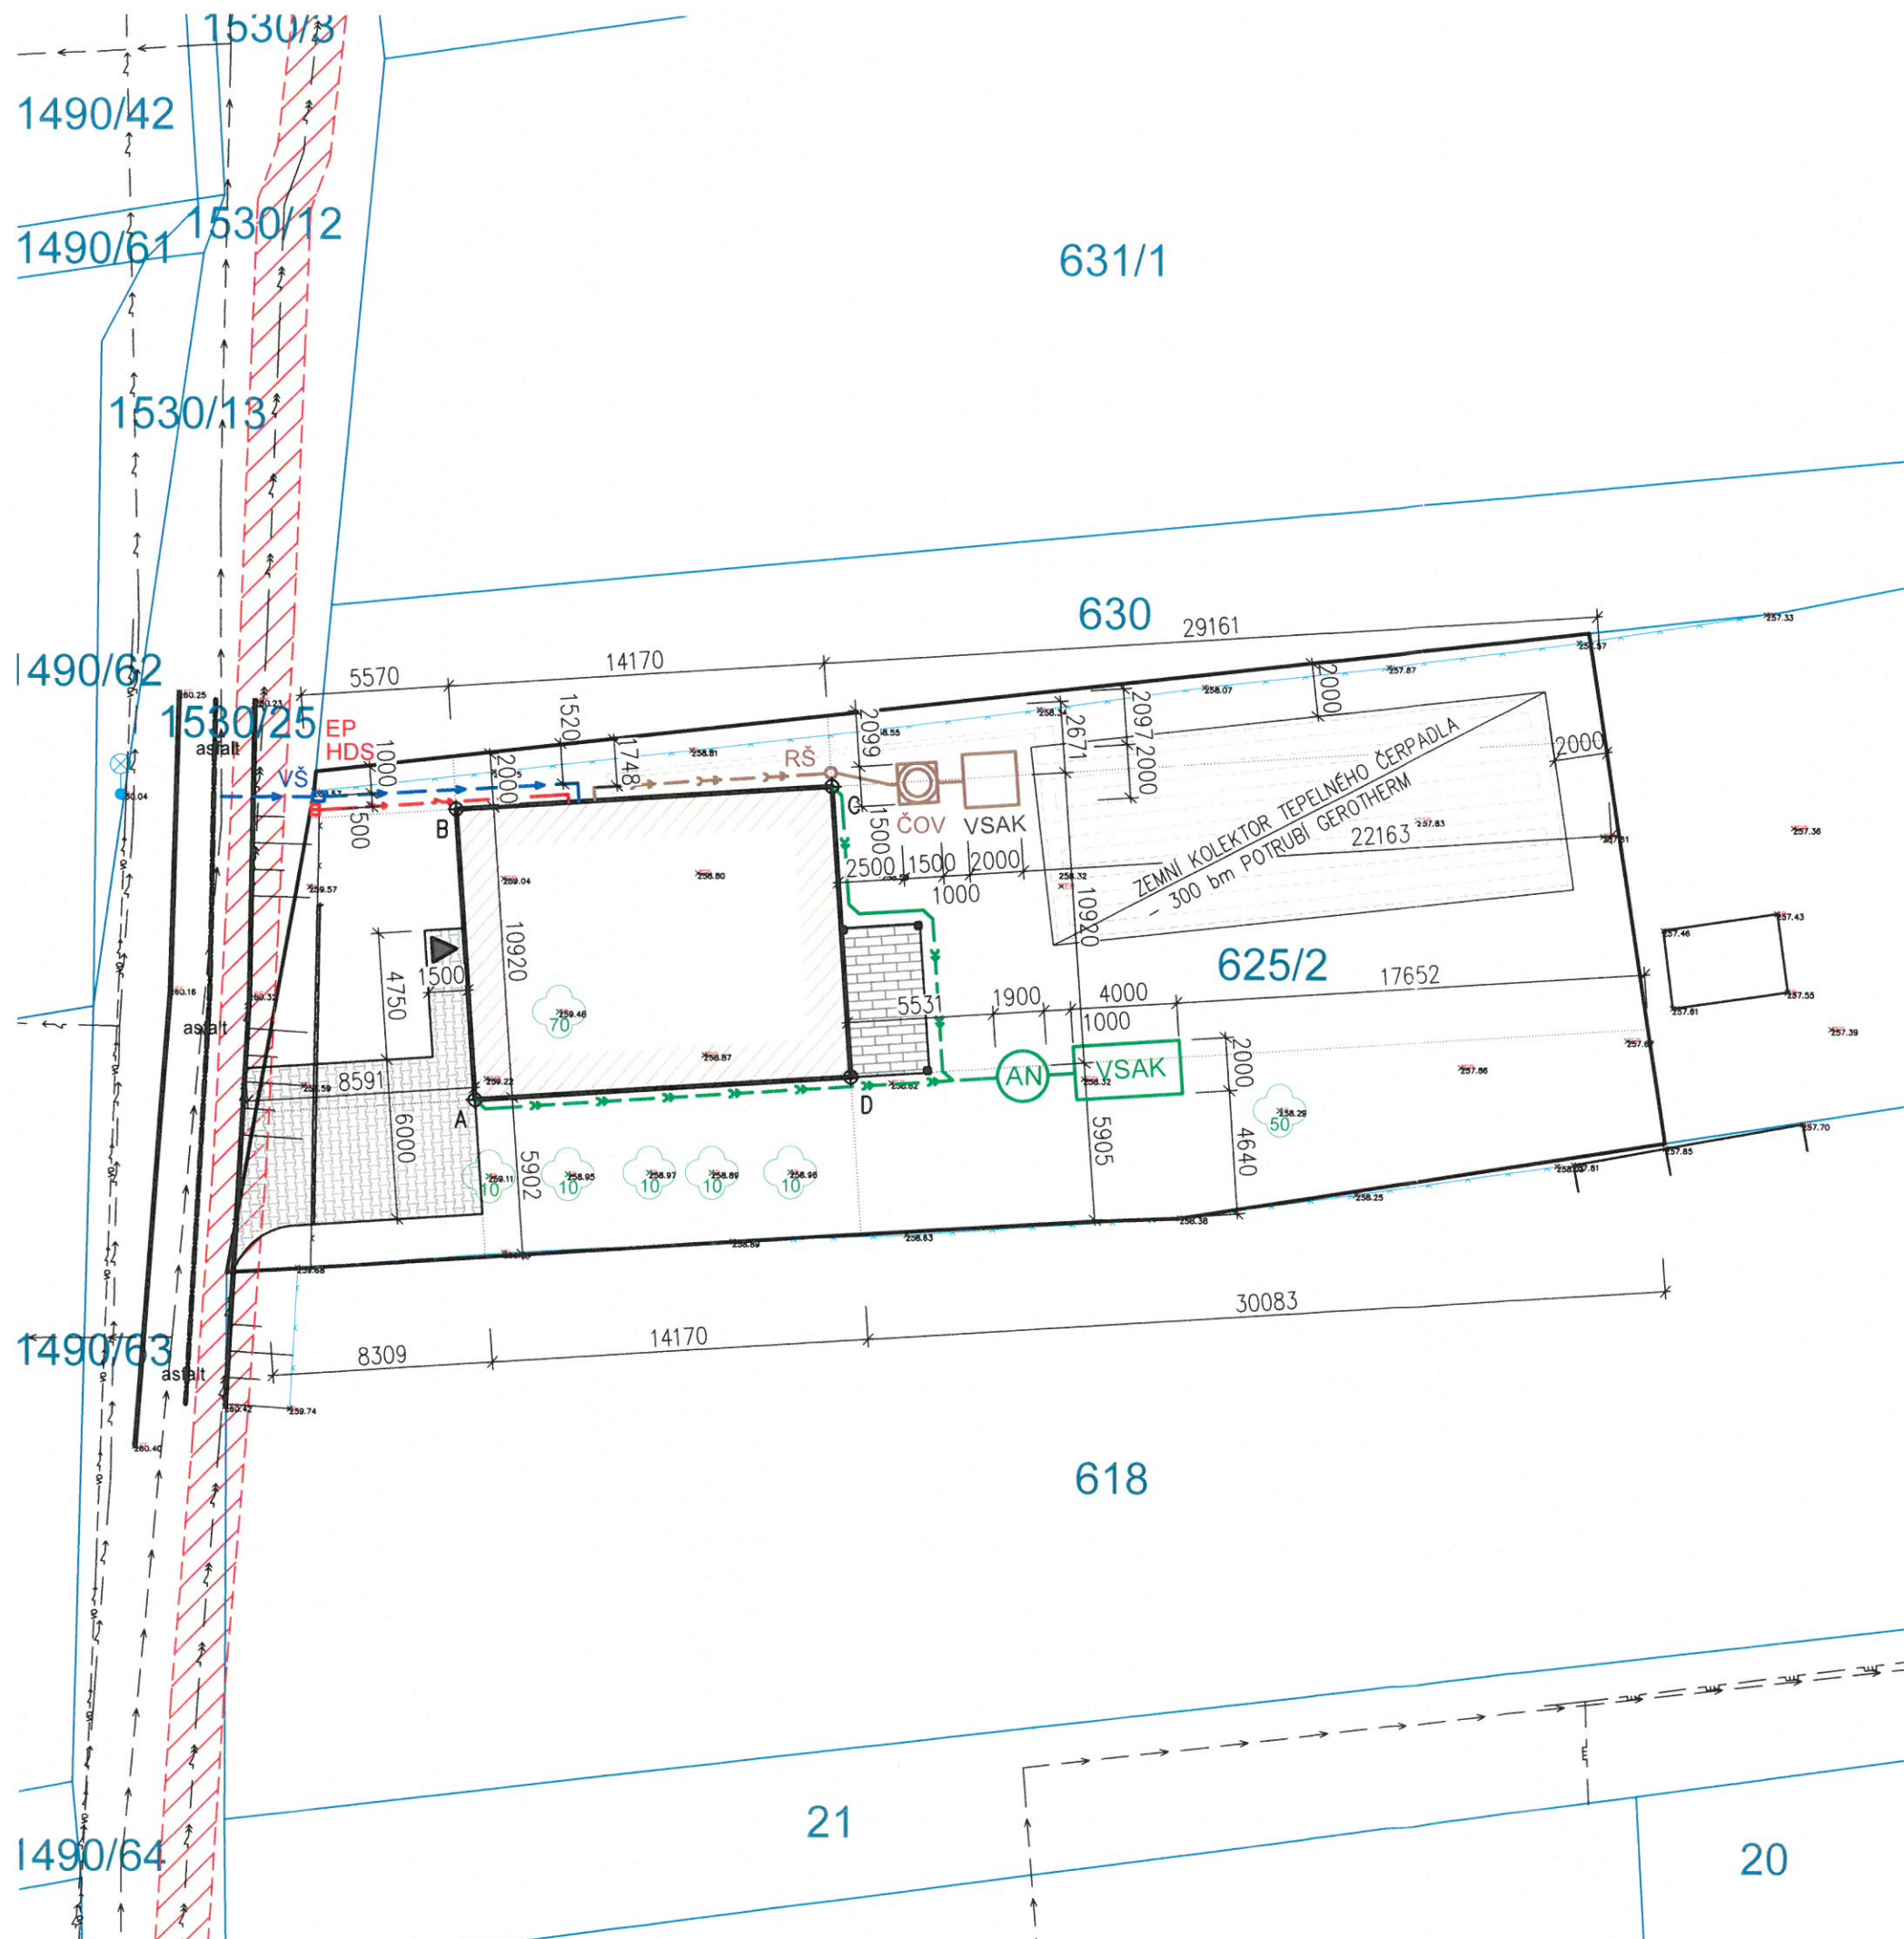

LEGENDA:

- OBJEKT NOVOSTAVBY RD – 154,74 m²
- TERASA – 16,83 m²
- ZPEVNĚNÁ PLOCHA – 61,88 m² (Z TOHO 59,85 m² NA PARC. Č. 625/2 a 2,03 m² NA PARC. Č. 1530/25)
- OCHRANNÉ PÁSMO PODZEMNÍHO VEDENÍ VN – 1,0 m
- VSTUP NA POZEMEK
- VSTUP DO OBJEKTU
- AN AKUMULAČNÍ NÁDRŽ 5 m³
- VSAK VSAKOVACÍ JÁMA 4x2 m, HL. 5 m
- VSAK VSAKOVACÍ JÁMA 2x2 m, HL. 5 m
- ČOV DOMOVNÍ ČISTÍRNA ODPADNÍCH VOD GONAP 5Pb, ø1500mm
- RŠ REVIZNÍ ŠACHTA KANALIZACE – Tegra 425
- EP ELEKTROMĚROVÝ ROZVADĚČ
- HDS HLAVNÍ DOMOVNÍ SKŘÍŇ
- VŠ VODOMĚRNÁ ŠACHTA HUTIRO MODULO 1

LEGENDA PŘÍPOJEK:

- PŘÍPOJKA VODY PE 100 RC DN 25 (DĚLKA – 10,72 m)
- PŘÍPOJKA DEŠŤOVÉ KANALIZACE SN4 KG DN 150 (DĚLKA – 37,04 m)
- PŘÍPOJKA SPLAŠKOVÉ KANALIZACE SN4 KG DN 150 (DĚLKA – 14,45 m)
- ROZVOD NN CYKY J4x10 + CYKY 03x1,5 (DĚLKA – 9,71 m)

LEGENDA STÁVAJÍCÍCH SÍTÍ:

- PODZEMNÍ VEDENÍ ELEKTŘINY NN DO 1kV – ČEZ Distribuce, a.s.
- PODZEMNÍ VEDENÍ ELEKTŘINY VN DO 35kV – ČEZ Distribuce, a.s.
- PODZEMNÍ VEDENÍ STL PLYNU – GridServices, s.r.o.
- VODOVODNÍ ŘAD DN 80 PE – SmVak, a.s.
- VEDENÍ VEŘEJNÉHO OSVĚTLENÍ

VÝŠKOPIS:

VÝŠKOVÉ OSAZENÍ RD ±0,000 = 259,10 m.n.m.
⊕ A PT=259,20 m.n.m. UT=259,05 m.n.m.
⊕ B PT=259,11 m.n.m. UT=259,05 m.n.m.
⊕ C PT=258,97 m.n.m. UT=258,85 m.n.m.
⊕ D PT=258,69 m.n.m. UT=258,85 m.n.m.
±0,000 = 259,10 M.N.M



1.SP

1stavebníprojekce s.r.o.,
1stavebníprojekce@gmail.com
IČO: 06156991,
Bratři Sedláčků 828/51,
721 00, Ostrava – Svinov

PROJEKT:	Novostavba RD na parc. č. 625/2, k.ú. Sedlnice			
INVESTOR:	Jakub Pala, Sedlnice 267, 742 56 Sedlnice			
VÝKRES:	KOORDINAČNÍ SITUACE			MĚŘITKO: 1:250
AUTOR NÁVRHU:	Ing. Lukáš Kozák	ČÁST PROJEKTU:	C.3	ČÍSLO PARÉ:
ODPOVĚDNÝ PROJEKTANT:	Ing. Lukáš Kozák	STUPEŇ:	OS+ÚS	
KRESLIL:	Tereza Krupová	DATUM:	03/2021	