



# O B E C N Í   Ú Ř A D   S E D L N I C E

Sedlnice 109, 742 56

Váš dopis zn.:

Ze dne: 11.3.2019

Čj.: 214/2019/Oz

Vyřizuje: Monika Máchová

E-mail: stavebni@sedlnice.cz

Datum: 12.3.2019

**Cetin a.s., IČ:04084063**

**Olšanská 2681/6**

**130 00 Praha**

**V zastoupení na základě plné moci**

**Slezskomoravské telekomunikace Opava, s.r.o.,**

**Příčná 2828/10**

**746 01 Opava**

## O Z N Á M E N Í

### Zahájení řízení o povolení zvláštního užívání komunikace

Dne 11.03.2019 podala firma Slezskomoravské telekomunikace Opava, s.r.o., sídlem Příčná 2828/10, 746 01 Opava (dále jen „žadatel“), žádost o povolení zvláštního užívání komunikace z důvodu přemístění rozvaděče a umístění inženýrských sítí v zeleni a silničním pozemku :

**RVDSL1808\_M\_T\_PRBR47-NJLT1HR\_MET na pozemcích parc.č.33, 40/1, 39 k.ú. Sedlnice**

(dále jen „zvláštní užívání komunikace“)

Termín: 1.4 2019 - 5.4.2019

Zodpovědná osoba: vedoucí stř.telekomunikačních sítí SMT Opava s.r.o., Ervín Kolečkář, tel: 602 741 248

Uvedeným dnem podání bylo zahájeno řízení o povolení zvláštního užívání komunikace.

Podle § 47 odst. 1 zákona č. 500/2004 Sb., správní řád, ve znění pozdějších předpisů (dále jen "správní řád") obecní úřad Sedlnice, jako silniční správní úřad příslušný podle § 40 zákona č. 13/1997 Sb., o pozemních komunikacích, ve znění pozdějších předpisů,

### oznamuje

všem známým účastníkům řízení a dotčeným orgánům zahájení řízení o povolení zvláštního užívání komunikace, podle ustanovení § 25 zákona č. 13/1997 Sb., o pozemních komunikacích, ve znění pozdějších předpisů a vyhlášky č. 104/1997 Sb., kterou se provádí zákon o pozemních komunikacích, ve znění pozdějších předpisů.

Jelikož jsou silničnímu správnímu úřadu známy poměry v území a k žádosti byly předloženy veškeré náležitosti, upouští silniční správní úřad ve smyslu § 49 odst. 1 správního řádu od ústního jednání a místního šetření.

### Popis stavby:

Jedná se o uložení sítí do pozemku zahrada parc.č.33 a silničního pozemku parc.č.40/1 ( místní komunikace III. třídy pasportní č. 2 c ) v Sedlnici. Provedení bude v pozemku parc.č.33 bude výkopem, v pozemku parc.č.40/1 protlakem.

TELEFON  
(+420) 556 745 591  
Datová schránka: z3haxtz

BANKOVNÍ SPOJENÍ  
ČS pobočka Nový Jičín  
1772185329/0800

IČ: 00298352  
DIČ: CZ00298352  
e-mail: obec@sedlnice.cz

### **Výroková část:**

Obecní úřad Sedlnice, jako silniční správní úřad, příslušný podle § 40 zákona č. 13/1997 Sb., o pozemních komunikacích, ve znění pozdějších předpisů, dle ustanovení § 36 odst. 1 a 2 správního řádu prohlašuje, že účastníci řízení a jejich zástupci ve věci řízení o povolení zvláštního užívání komunikace - uložení sítí

**„RVDSL1808\_M\_T\_PRBR47-NJLT1HR\_MET na pozemcích parc.č.33, 40/1, 39 k.ú. Sedlnice“,**

mohou nahlédnout do spisu tohoto správního řízení, požít si z něho výpisy a případně uplatnit připomínky či námítky v průběhu řízení, nejpozději ve lhůtě

**do 5 dnů od doručení tohoto oznámení a usnesení.**

Ve stejné lhůtě sdělí svá stanoviska dotčené orgány, pokud jejich vyjádření, souhlasy nebo stanoviska nebyly zajištěny před zahájením řízení.

Silniční správní úřad upozorňuje účastníky řízení ve smyslu § 36 odst. 3 správního řádu, že se před vydáním rozhodnutí mohou k jeho podkladům i ke způsobu jejich zjištění vyjádřit nejpozději ve lhůtě **do 3 dnů** ode dne stanovené lhůty pro uplatnění připomínek a námitek.

Po doložení souhlasného vyjádření bez dalších námitek proti vydání rozhodnutí, nebo po marném uplynutí stanovených lhůt, bude ve věci rozhodnuto.

Do spisu a podkladů rozhodnutí mohou účastníci řízení nahlédnout v sídle úřadu – Obecní úřad Sedlnice (Po, St 8:00 - 12:00 13:00 - 17:00, ostatní dny po telefonické dohodě). Mimo stanovené dny a hodiny lze do příslušné dokumentace a podkladů nahlédnout po předchozí telefonické domluvě.

Označení účastníků řízení podle § 27 odst. 1 správního řádu:

- Cetin a.s., IČ:04084063, Olšanská 2681/6, 130 00 Praha  
zast. Slezskomoravské telekomunikace Opava, s.r.o., Příčná 2828/10, 746 01 Opava

- *Obec Sedlnice, zastoupena starostou, IČ 00298352, č.109, 742 56 Sedlnice*

### **Odůvodnění:**

Správní orgán může podle § 36 odst. 1 správního řádu usnesením prohlásit, do kdy mohou účastníci činit své návrhy. Jelikož jsou silničnímu správnímu úřadu známy poměry v území, situace je přehledná a k žádosti byly předloženy veškeré náležitosti, byla tato doba stanovena do 5 dnů od doručení tohoto oznámení a usnesení.

Označení účastníků řízení podle § 27 odst. 1 správního řádu:

- Cetin a.s., IČ:04084063, Olšanská 2681/6, 130 00 Praha  
zast. Slezskomoravské telekomunikace Opava, s.r.o., Příčná 2828/10, 746 01 Opava

- *Obec Sedlnice, zastoupena starostou, IČ 00298352, č.109, 742 56 Sedlnice*

### **Poučení:**

Proti tomuto usnesení se lze podle § 76 odst. 5 správního řádu odvolat do 15 dnů ode dne jeho oznámení k odboru dopravy Moravskoslezského kraje, 28. října 117, 702 18 Ostrava, a to podáním učiněným u zdejšího správního orgánu. Podle § 76 odst. 5 správního řádu odvolání nemá odkladný účinek.

Odvolání se dle ustanovení § 82 odst. 2 správního řádu podává s potřebným počtem stejnopisů tak, aby jeden stejnopis zůstal správnímu orgánu a aby každý účastník řízení dostal jeden stejnopis. Nepodá-li účastník potřebný počet stejnopisů, vyhotoví je správní orgán na náklady účastníka.

Odvoláním lze napadnout výrokovou část rozhodnutí, jednotlivý výrok nebo jeho vedlejší ustanovení. Odvolání jen proti odůvodnění rozhodnutí je nepřipustné.

Nechá-li se některý z účastníků řízení zastupovat, předloží jeho zástupce písemnou plnou moc ve smyslu §33 správního řádu.

Ve smyslu § 30 odst. 1 správního řádu jménem právnické osoby činí úkony ten, kdo je k tomu oprávněn v řízení před soudem podle zvláštního zákona. V téže věci může za právnickou osobu současně činit úkony jen jedna osoba ve smyslu § 30 odst. 2 správního řádu.

Ve smyslu § 30 odst. 4 správního řádu za územní samosprávný celek činí úkony ten, kdo je podle zvláštního zákona oprávněn územní samosprávný celek navenek zastupovat, jeho zaměstnanec nebo člen zastupitelstva, který byl touto osobou pověřen.




Ing. Rostislav Recman  
starosta obce Sedlnice

**Rozdělovník:**

**Účastníci řízení:** (doručí se doporučeně do vlastních rukou)

- Cetin a.s., IČ:04084063, Olšanská 2681/6, 130 00 Praha  
zast. Slezskomoravské telekomunikace Opava, s.r.o., Příčná 2828/10, 746 01 Opava
- Obec Sedlnice, zastoupena starostou, IČ 00298352, č.109, 742 56 Sedlnice

**Ostatní:** - Spis OÚ

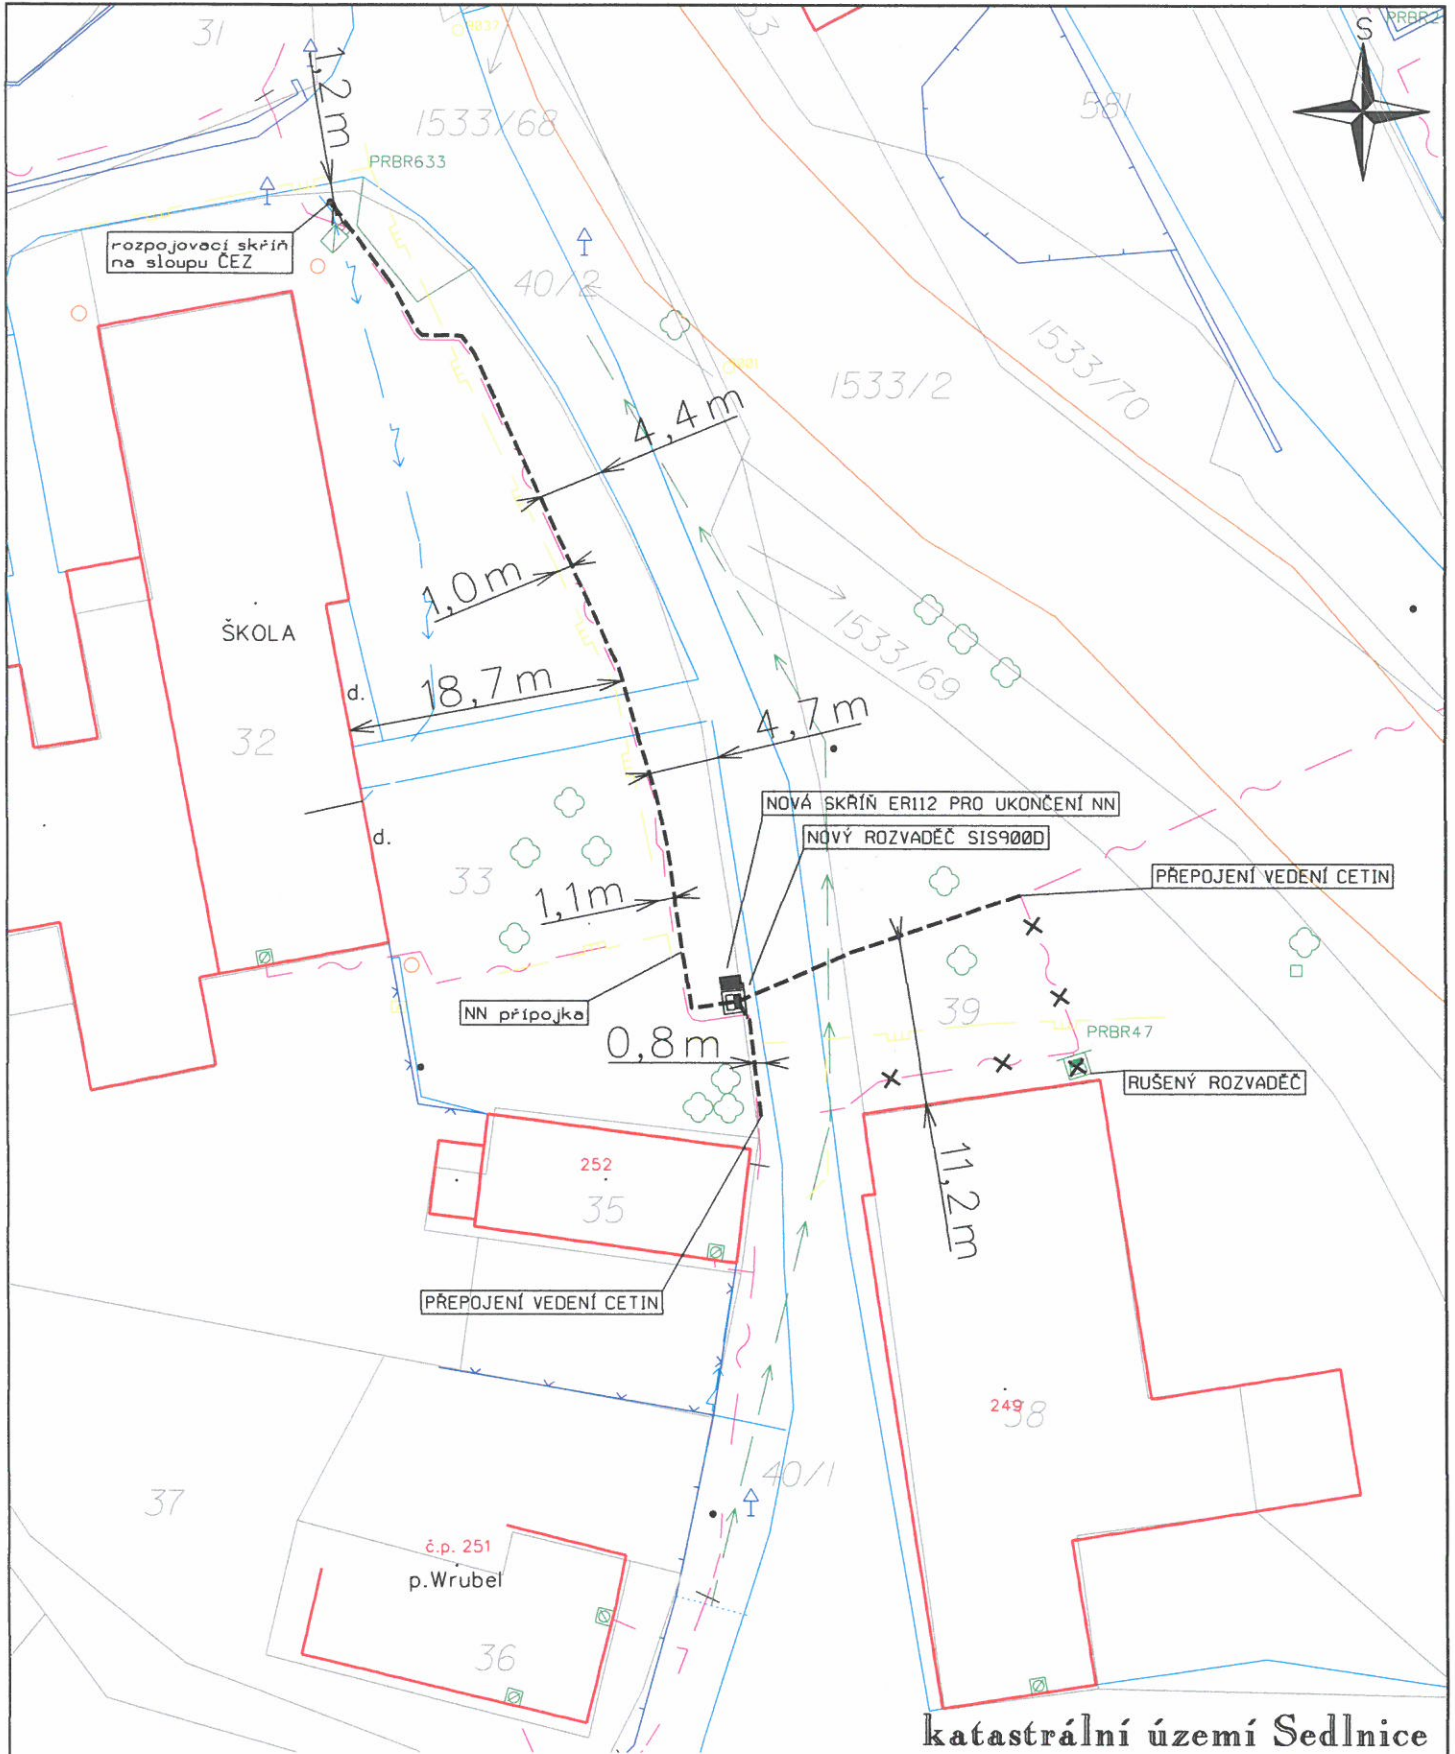

**LEGENDA:**

	NOVÝ ROZVADĚČ SIS900D
	NOVÝ ROZVADĚČ ERI12
	PROJEKTOVANÁ TRASA NN kabel
	PROJEKTOVANÁ TRASA VN kabel
	SILOVÉ KABELY NN
	SILOVÉ KABELY VN
	PLYNOVOD NTL
	KANALIZACE
	VODOVOD

<p><b>K.V.Z. spol. s r.o.</b> Mokrá 386, 760 01 Zlín, IČO 00546178</p>		
<p>PROJEKTANT: JIŘÍ KRÁLÍČEK jiri.kralicek@email.cz tel. 571 117 722</p>	<p>ČÍSLO ZAKÁZKY: KVZ-2484/18</p>	
<p>STAVBA: <b><u>RVDSL1808_M.T_PRBR47-NJLT1HR_MEI</u></b></p> <p>SITUACE PROJEKTOVANÉ TRASY</p>	<p>DATUM: 05/2018</p>	
<p>INVESTOR: České telekomunikační infrastruktura a.s.</p>	<p>MĚŘÍTKO: 1:500</p>	
		<p><b>01</b></p>