

MĚSTSKÝ ÚŘAD NOVÝ JIČÍN

Odbor dopravy

Masarykovo nám. 1, 741 01 Nový Jičín
pracoviště Divadelní 1, 741 01 Nový Jičín

Váš dopis zn.:

Ze dne:

Naše č.j.: OD/52375/2019/Hod

Spis. značka: OD/52375/2019/Hod

SEKNE, spol. s r.o.

Vyřizuje: Bc. Tomáš Hodslavský

Hamerská 304/12

Telefon: 556 768 353

779 00 OLOMOUC

Mobil:

E-mail: thodslavsky@novyjicin-town.cz

Datum: 22.7.2019

Veřejná vyhláška

Opatření obecné povahy – Stanovení přechodné úpravy provozu na pozemních komunikacích

dopravní omezení na pozemních komunikacích, místní komunikaci Propojovací a Hřbitovní v Novém Jičíně, v k.ú. Nový Jičín – Dolní předměstí, dále na silnici III/46433, III/46432 a silnici III/4822 v k.ú. Sedlnice, z důvodu provádění stavebních prací v rámci realizace akce „D48 Rybí – MÚK Rychaltice“ – III. etapa, z důvodu zajištění bezpečnosti a plynulosti provozu na pozemní komunikaci při prováděných stavebních pracích.

Městský úřad Nový Jičín, odbor dopravy, s přenesenou působností mu stanovenou ustanovením § 124 odst. 6 zákona č. 361/2000 Sb., o provozu na pozemních komunikacích a o změnách některých zákonů, ve znění pozdějších předpisů (dále jen zákon o silničním provozu), **vydává** jako věcně a místně příslušný správní úřad ve věci účastníka řízení společnosti Metrostav a.s., Koželužská 2450/4, 180 00 Praha 8, IČO: 00014915, zastoupeného společností SEKNE, s.r.o., Hamerská 304/12, 779 00 Olomouc, IČO: 62363701 (dále jen žadatel), toto stanovení přechodné úpravy provozu na pozemních komunikacích podle § 77 odst. 1 písm. c) zákona o silničním provozu ve věci **přechodné úpravy dopravního značení na pozemní komunikaci**.

Městský úřad Nový Jičín, odbor dopravy, po předchozím písemném vyjádření příslušného orgánu Policie ČR, KŘP MS kraje, DI Nový Jičín pod č.j. KRPT-158933-1/ČJ-2019-070406 ze dne 10.07.2019 vyhovuje Vaší žádosti ze dne 12.07.2019 a tímto

s t a n o v í

přechodnou úpravu provozu na pozemních komunikacích v souladu s ustanovením § 77 odst. 5 zákona o silničním provozu, spočívající v umístění svislého dopravního značení, dle schválené přiložené situace,

BANKOVNÍ SPOJENÍ

KB, a.s., pobočka Nový Jičín
č. ú.: 19 - 326801 / 0100 (příjmy)
č. ú.: 326801 / 0100 (výdaje)
IČ: 00298212

ÚŘEDNÍ DNY A HODINY

Po, ST	08:00 – 11:00	12:00 – 17:00 hod.
Út, Čt	08:00 – 11:00	12:00 – 15:00 hod.
Pá	08:00 – 11:00	pouze pro objednané

pokladna a podatelna bez objednání

<http://www.novy-jicin.cz>

ID DS: ywmb4nc

e-podatelna: e-podatelna@novyjicin-town.cz

tel. ústředna: 556 768 222, fax: 556 768 289

přílohy k č.j. OD/52375/2019 na silnici III/46433, III/46432 a silnici III/4822 v k.ú. Sedlnice (situace č. 5) a na místní komunikaci Propojovací a Hřbitovní v Novém Jičíně, v k.ú. Nový Jičín – Dolní předměstí (situace č. 6), v místě prováděných stavebních prací v rámci realizace akce „D48 Rybí – MÚK Rychaltice“ – III. etapa.

Pro umístění dopravního značení se stanoví tyto podmínky:

1. Umístění dopravního značení bude provedeno dle schválené příložené situace k č.j. OD/52375/2019, včetně zapracování požadavků dotčeného orgánu Policie ČR, KŘP MS kraje, DI Nový Jičín, uvedených v jeho vyjádření pod č.j. KRPT-158933-1/ČJ-2019-070406 ze dne 10.07.2019 .
2. Dopravní značení bude provedeno podle normy ČSN EN 12899-1 a ČSN 018020, ve smyslu zákona o silničním provozu, v souladu s č. 294/2015 Sb., kterou se provádějí pravidla provozu na pozemních komunikacích a umístěno podle Zásad pro označování pracovních míst na pozemních komunikacích – TP 66, vydání čj. 21/2015-120-TN/1 z 12.3.2015.
3. Umístění provede právnická nebo fyzická osoba s platným oprávněním a způsobilostí a podle metodického pokynu MD SJ-PK pro oblast II4 – Provádění silničních a stavebních prací.
4. Žadatel zodpovídá za všechny případně vzniklé škody a nehody zaviněné nesplněním obecně platných nařízení a podmínek tohoto rozhodnutí. Žadatel odpovídá za stav dopravního značení po celou dobu uzavírky. Stávající dopravní značení, které bude v rozporu s přechodným dopravním značením stanoveným v rámci tohoto rozhodnutí, bude zneplatněno. Po ukončení prací bude přechodné dopravní značení ihned odstraněno a stávající uvedeno do původního stavu.
5. Termín dopravního značení: od 29.07.2019 do 26.12.2020 - na nezbytně nutnou dobu!
6. Osoba zodpovědná za umístění a údržbu dopravního značení: ing. Miroslav Šenk, Metrostav a.s., Rybí 116, 742 65 Rybí, tel. 724 594 788

Odůvodnění:

Žádosti ze dne 12.07.2019, kterou žadatel podal, bylo vyhověno v plném rozsahu, při respektování podmínek stanovených zdejším úřadem a podmínek stanovených příslušným dotčeným orgánem, orgánem Policie ČR, KŘP MS kraje, DI Nový Jičín ve svém vyjádření ze dne 10.07.2019 pod č.j. KRPT-158933-1/ČJ-2019-070406 .

Podklady pro vydání opatření obecné povahy jsou součástí spisové dokumentace, která je uložena u Městského úřadu Nový Jičín, odboru dopravy.

Poučení:

Proti opatření obecné povahy podle § 173 odst. 2 zákona č. 500/2004 Sb., správní řád, ve znění pozdějších předpisů nelze podat opravný prostředek. Podle § 77 odst. 5 zákona o silničním provozu opatření obecné povahy – stanovení přechodné úpravy provozu na pozemních komunikacích, nabývá účinnosti 5 dnem po vyvěšení veřejné vyhlášky.

„otisk úředního razítka“

Tomáš Hodslavský v.r.
referent odboru dopravy

Příloha:

Návrh přenosného dopravního značení a jeho umístění

Opatření obecné povahy – stanovení přechodné úpravy provozu na pozemních komunikacích musí být vyvěšeno po dobu 15 dnů na Městském úřadu Nový Jičín na úřední desce a zveřejněno způsobem umožňující dálkový přístup.

Vyvěšeno dne: 22.7.2019
Razítko a podpis: Máčová

Sejmuto dne: 7.8.2019
Razítko a podpis

Ev. číslo: 68/2019

OBECNÍ ÚŘAD V SEDLNICÍCH
742 56 SEDLNICE, okr. Nový Jičín
IČO: 298352; tel./fax: 556 745 591-2

Rozdělovník:

SEKNE, s.r.o., Hamerská 304/12, 779 00 Olomouc, IČO: 62363701

Dotčené orgány:

Policie ČR, KŘP MS kraje, DI Nový Jičín, Sv. Čecha 11, 741 01 Nový Jičín

Na vědomí:

Správa silnic MS kraje, středisko Nový Jičín, Suvorovova 525, Nový Jičín


S žádostí o vyvěšení na úřední desce:

Město Nový Jičín

Obec Sedlnice


MĚSTSKÝ ÚŘAD
741 11 NOVÝ JIČÍN 48

č.j. OD/52375/2019

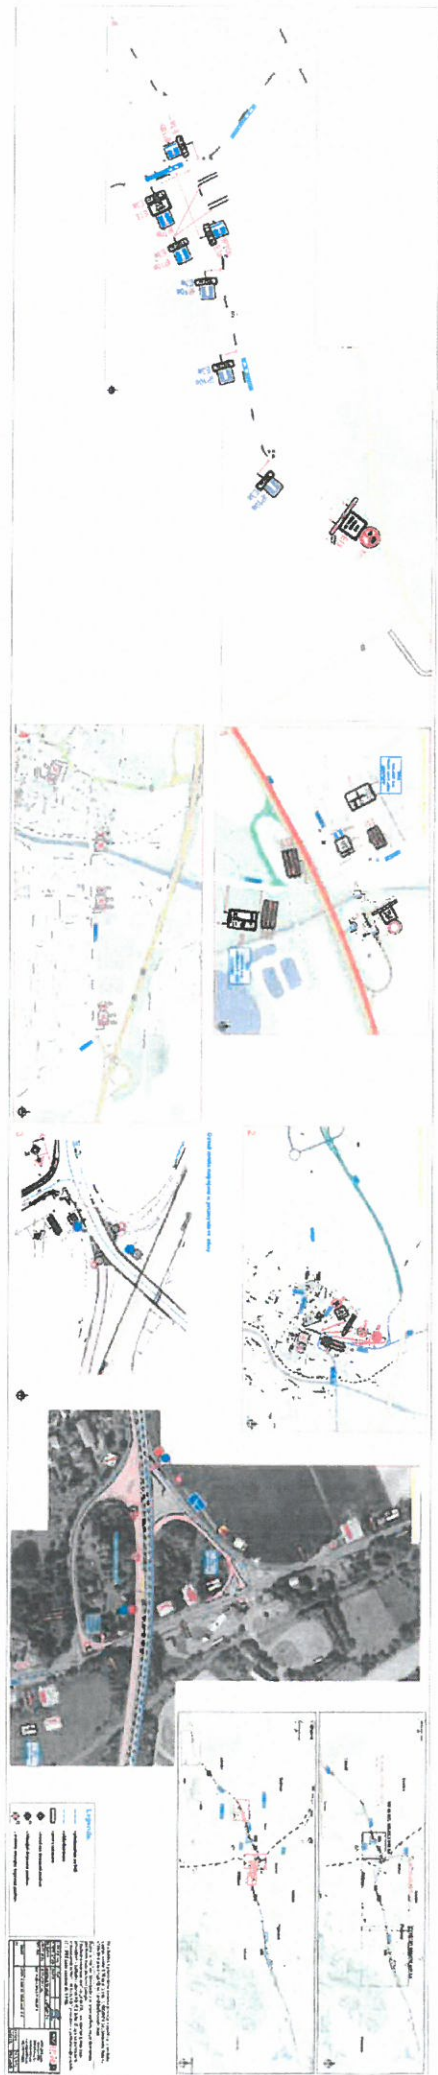

Čj 00/52375/2019

BOROVEC

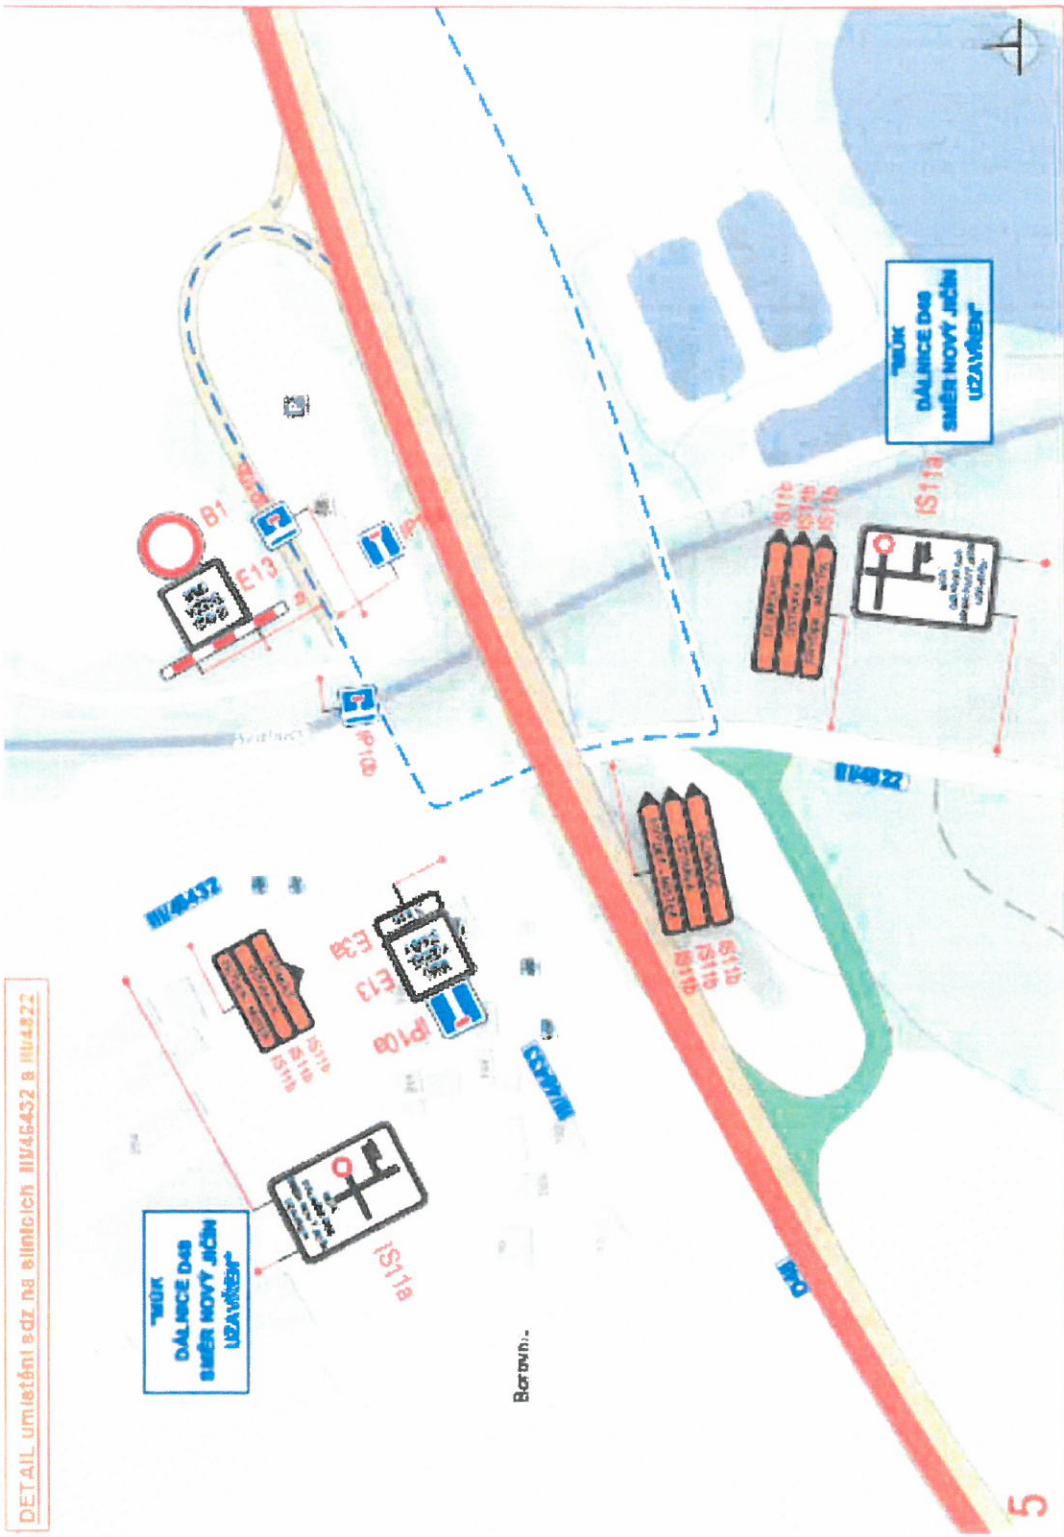

DETAIL umístění sdz na silnicích III/46432 a III/4622


Borovce

5

MĚSTSKÝ ÚŘAD

741 11 NOVÝ JIČÍN ©

č.j. OD/52375/2019

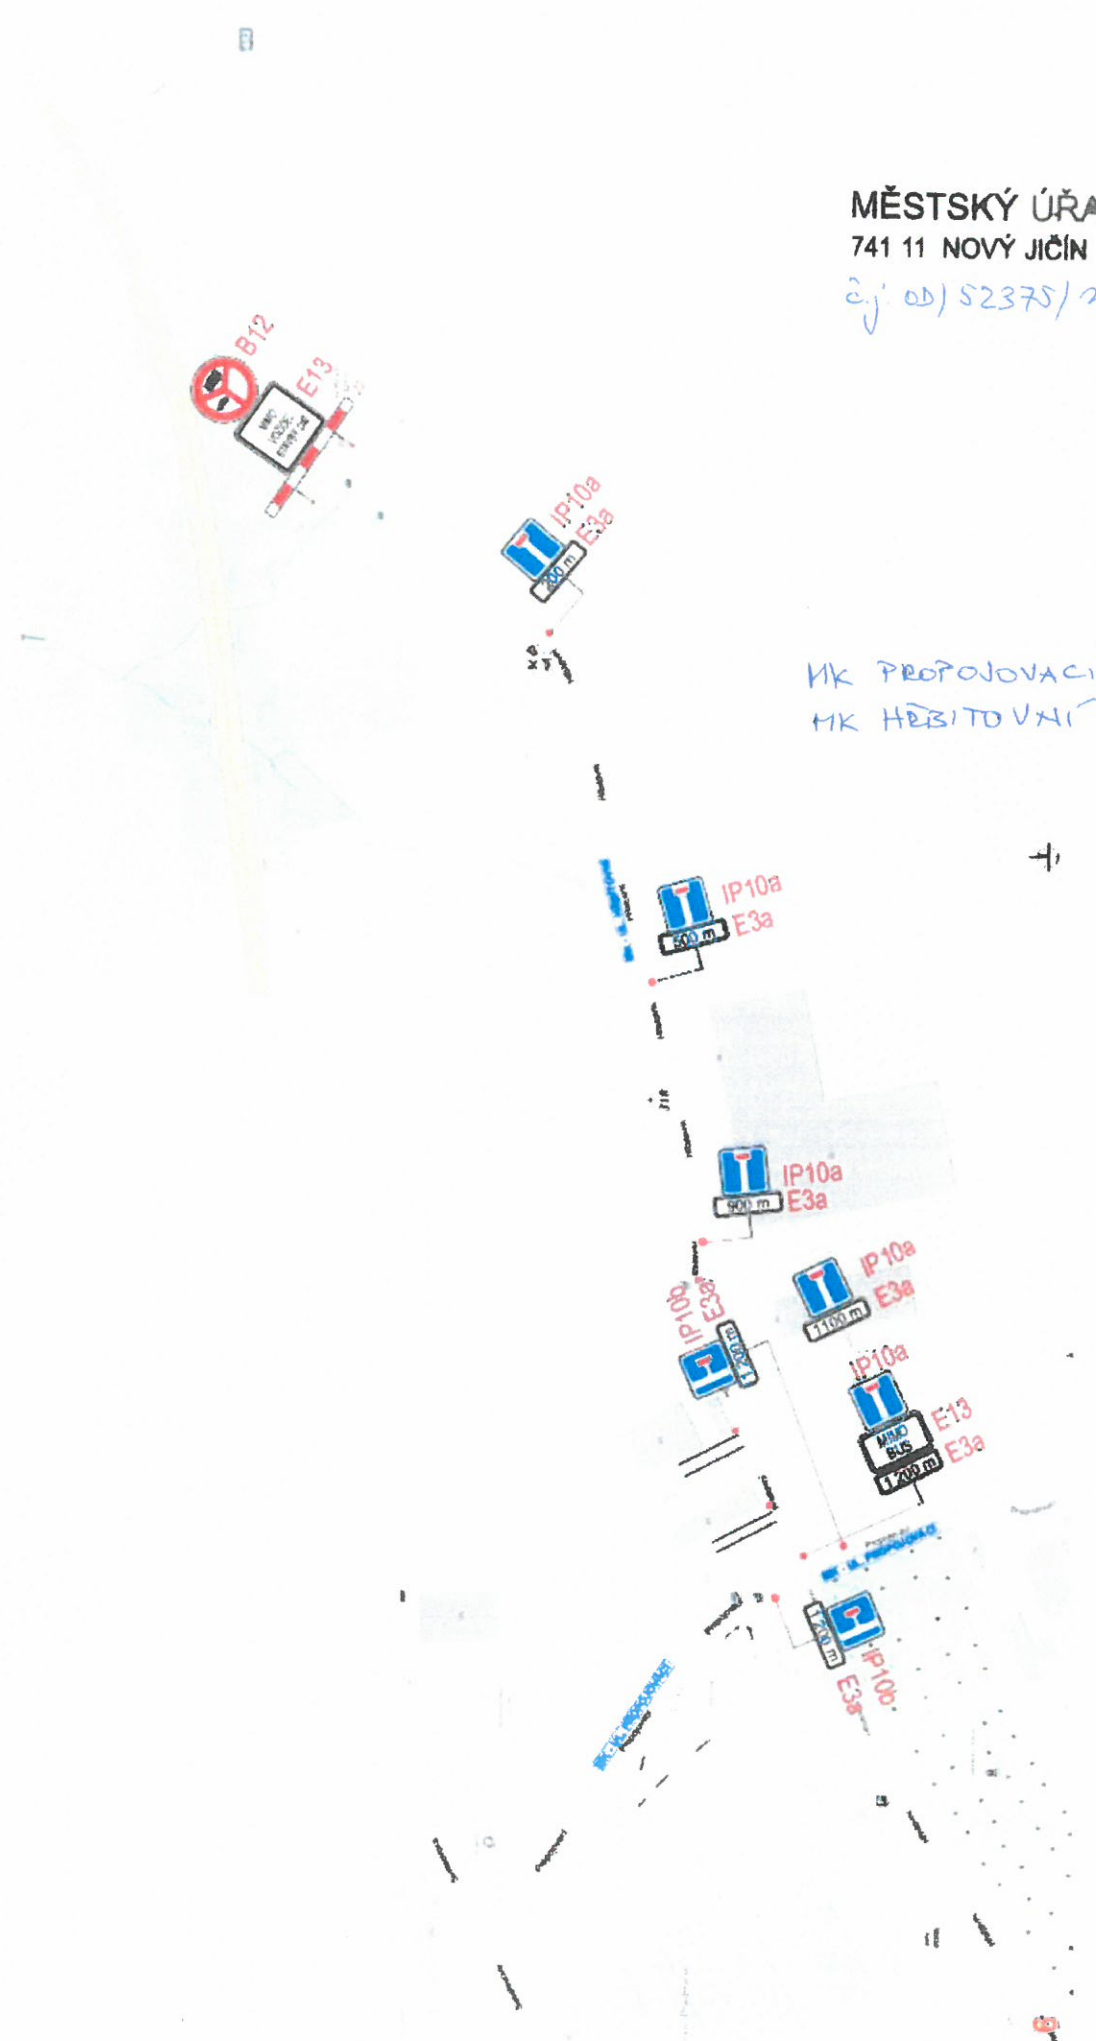

MK PROPOJOVACÍ
MK HŘEBITOVNÍ

