

MĚSTSKÝ ÚŘAD NOVÝ JIČÍN

Odbor dopravy

Masarykovo nám. 1, 741 01 Nový Jičín
pracoviště Divadelní 1, 741 01 Nový Jičín

Váš dopis zn.:

Ze dne:

Naše č.j.: OD/71838/2019/Hod

Spis. značka: OD/71838/2019/Hod

Pavel Bajer s.r.o.

Vyřizuje: Bc. Tomáš Hodslavský

Telefon: 556 768 353

Mobil:

E-mail: thodslavsky@novyjicin-town.cz

Dolní 642

742 66 ŠTRAMBERK

Datum: 3.10.2019

Veřejná vyhláška

Opatření obecné povahy – Stanovení přechodné úpravy provozu na pozemních komunikacích

dopravní omezení na pozemní komunikaci, silnice III/46432 a místní komunikace v obci Sedlnice, v k.ú. Sedlnice, z důvodu provádění stavebních prací v rámci výměny vodovodního řádu - stavba „Sedlnice – výměna vodovodního řádu“, z důvodu zajištění bezpečnosti a plynulosti provozu na pozemní komunikaci při prováděných stavebních pracích.

Městský úřad Nový Jičín, odbor dopravy, s přenesenou působností mu stanovenou ustanovením § 124 odst. 6 zákona č. 361/2000 Sb., o provozu na pozemních komunikacích a o změnách některých zákonů, ve znění pozdějších předpisů (dále jen zákon o silničním provozu), **vydává** jako věcně a místně příslušný správní úřad ve věci účastníka řízení společnosti Pavel Bajer s.r.o., Dolní 642, 742 66 Štramberk, IČO: 05727138 (dále jen žadatel), toto stanovení přechodné úpravy provozu na pozemních komunikacích podle § 77 odst. 1 písm. c) zákona o silničním provozu ve věci **přechodné úpravy dopravního značení na pozemní komunikaci**.

Městský úřad Nový Jičín, odbor dopravy, po předchozím písemném vyjádření příslušného orgánu Policie ČR, KŘP MS kraje, DI Nový Jičín pod č.j. KRPT-282164-1/ČJ-2018-070406 ze dne 13.12.2018 vyhovuje Vaší žádosti ze dne 01.10.2019 a tímto

stanoví

přechodnou úpravu provozu na pozemních komunikacích v souladu s ustanovením § 77 odst. 5 zákona o silničním provozu, spočívající v umístění svislého dopravního značení a dopravního zařízení na silnici III/46432 a na místních komunikacích v obci Sedlnice, v k.ú. Sedlnice, v místě prováděných stavebních

BANKOVNÍ SPOJENÍ

KB, a.s., pobočka Nový Jičín

č. ú.: 19 - 326801 / 0100 (příjmy)

č. ú.: 326801 / 0100 (výdaje)

IČ: 00298212

ÚŘEDNÍ DNY A HODINY

Po, ST 08:00 – 11:00 12:00 – 17:00 hod.

Út, Čt 08:00 – 11:00 12:00 – 15:00 hod.

Pá 08:00 – 11:00 **pouze pro objednané**

pokladna a podatelna bez objednáni

<http://www.novy-jicin.cz>

ID DS: ywmb4nc

e-podatelna: e-podatelna@novyjicin-town.cz

tel. ústředna: 556 768 222, fax: 556 768 289

prací v rámci stavby výměny vodovodního řádu - stavba „Sedlnice – výměna vodovodního řádu“, dle schválené příložené situace, která je přílohou k č.j. OD/71838/2019.

Pro umístění dopravního značení se stanoví tyto podmínky:

1. Umístění dopravního značení bude provedeno dle schválené příložené situace k č.j. OD/71838/2019, včetně zpracování všech požadavků dotčeného orgánu Policie ČR, KŘP MS kraje, DI Nový Jičín, uvedených v jeho vyjádření pod č.j. KRPT-282164-1/ČJ-2018-070406 ze dne 13.12.2018.
2. Dopravní značení bude provedeno podle normy ČSN EN 12899-1 a ČSN 018020, ve smyslu zákona o silničním provozu, v souladu s vyhláškou č. 294/2015 Sb., kterou se provádějí pravidla provozu na pozemních komunikacích a umístěno podle Zásad pro označování pracovních míst na pozemních komunikacích – TP 66, vydání čj. 21/2015-120-TN/1 z 12.3.2015.
3. Umístění provede právnická nebo fyzická osoba s platným oprávněním a způsobilostí a podle metodického pokynu MD SJ-PK pro oblast II4 – Provádění silničních a stavebních prací.
4. Žadatel zodpovídá za všechny případně vzniklé škody a nehody zaviněné nesplněním obecně platných nařízení a podmínek tohoto rozhodnutí. Žadatel odpovídá za stav dopravního značení po celou dobu uzavírky. Stávající dopravní značení, které bude v rozporu s přechodným dopravním značením stanoveným v rámci tohoto rozhodnutí, bude zneplatněno. Po ukončení prací bude přechodné dopravní značení ihned odstraněno a stávající uvedeno do původního stavu.
5. Termín dopravního značení: od 14.10.2019 do 13.12.2019 - na nezbytně nutnou dobu!
6. Osoba zodpovědná za umístění a údržbu dopravního značení: Martin Buzek, tel. 733 337 760

Odůvodnění:

Žádosti ze dne 01.10.2019, kterou žadatel podal, bylo vyhověno při respektování podmínek stanovených zdejším úřadem a podmínek stanovených příslušným dotčeným orgánem, orgánem Policie ČR, KŘP MS kraje, DI Nový Jičín ve svém vyjádření ze dne 13.12.2018 pod č.j. KRPT-282164-1/ČJ-2018-070406.

Podklady pro vydání opatření obecné povahy jsou součástí spisové dokumentace, která je uložena u Městského úřadu Nový Jičín, odboru dopravy.

Poučení:

Proti opatření obecné povahy podle § 173 odst. 2 zákona č. 500/2004 Sb., správní řád, ve znění pozdějších předpisů nelze podat opravný prostředek. Podle § 77 odst. 5 zákona o silničním provozu opatření obecné povahy – stanovení přechodné úpravy provozu na pozemních komunikacích, nabývá účinnosti 5 dnem po vyvěšení veřejné vyhlášky.

„otisk úředního razítka“

Tomáš Hodslavský v.r.
referent odboru dopravy

Příloha:

Návrh přenosného dopravního značení a jeho umístění

Opatření obecné povahy – stanovení přechodné úpravy provozu na pozemních komunikacích musí být vyvěšeno po dobu 15 dnů na Městském úřadu Nový Jičín na úřední desce a zveřejněno způsobem umožňující dálkový přístup.

Vyvěšeno dne: 7.10.2019

Razítko a podpis:

Ev.číslo: 85/2019

Sejmuto dne: 23.10.2019

Razítko a podpis

OBECNÍ ÚŘAD V SEDLNICÍCH
742 56 SEDLNICE, okr. Nový Jičín
IČO: 298352; tel./fax: 556 745 591-2

Máeová

Rozdělovník:

Pavel Bajer s.r.o., Dolní 642, 742 66 Štramberk, IČO: 05727138

Dotčené orgány:

Policie ČR, KŘP MS kraje, DI Nový Jičín, Sv. Čecha 11, 741 01 Nový Jičín


Na vědomí:

Správa silnic MS kraje, středisko Nový Jičín, Suvorovova 525, 741 01 Nový Jičín
Obec Sedlnice

S žádostí o vyvěšení na úřední desce:

Město Nový Jičín

Obec Sedlnice

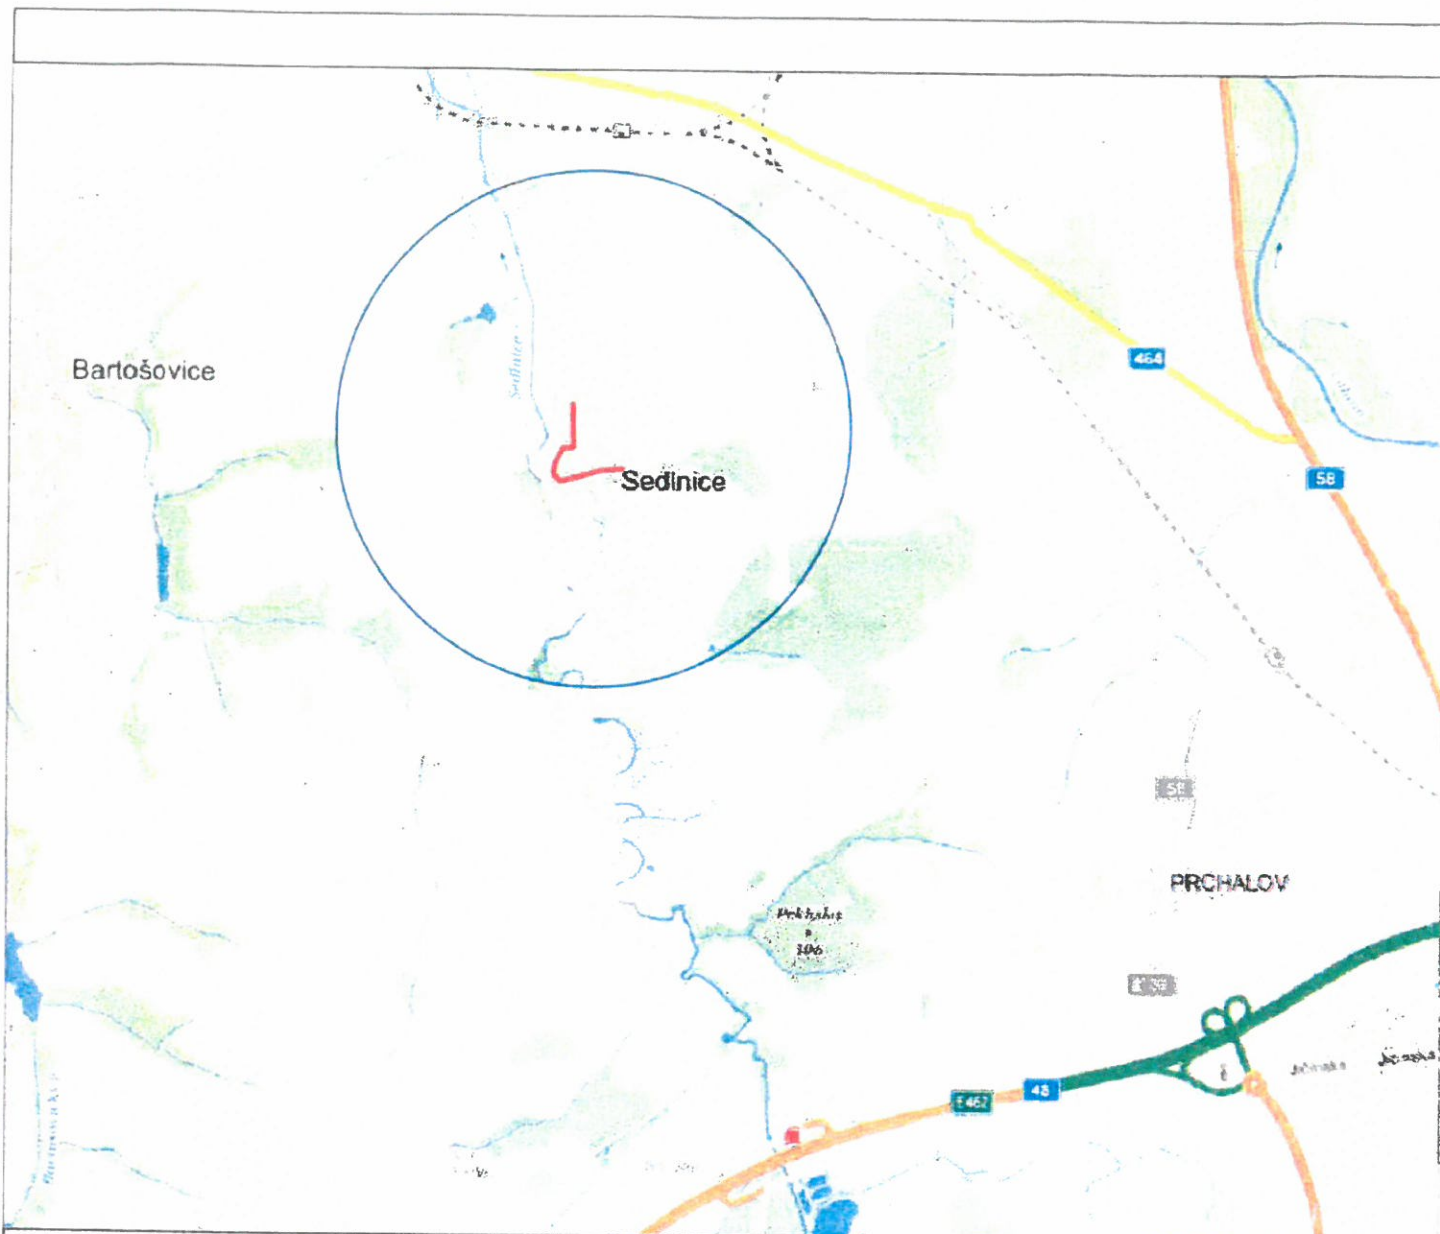

MĚSTSKÝ ÚŘAD

741 11 NOVÝ JIČÍN

z.j. 00/79738/2019




LEGENDA:



OBLAST ZÁJMU
OZNAČENÍ STAVBY




| | | | | |
|---|-----------------------------|--------------------------------------|---|------------------|
| VYPRACOVAL ING.TOMÁŠ PONČÍK | KRESLIL ING.TOMÁŠ PONČÍK | ZODP. PROJEKTANT ING.TOMÁŠ PONČÍK | Ing. Tomáš Pončík Projektová činnost ve výstavbě | |
| INVESTOR SMVAK OSTRAVA A.S. | | MÍSTO SEDLNICE | JESENIK NAD ODROU 25 742 33 TEL. 731 414 451 | |
| AKCE SEDLNICE-VÝMĚNA VODOOVNIHO ŘADU | | | FORMÁT | 1xA4 |
| | | | DATUM | 3.2019 |
| | | | ÚČEL | DUR, DSP |
| | | | ARCH. ČÍSLO | 95_2018 |
| NÁZEV SITUACE ŠIRŠÍCH VZTAHŮ | | | MĚŘÍTKO 1:10 000 | Č. VÝKRESU C1 |

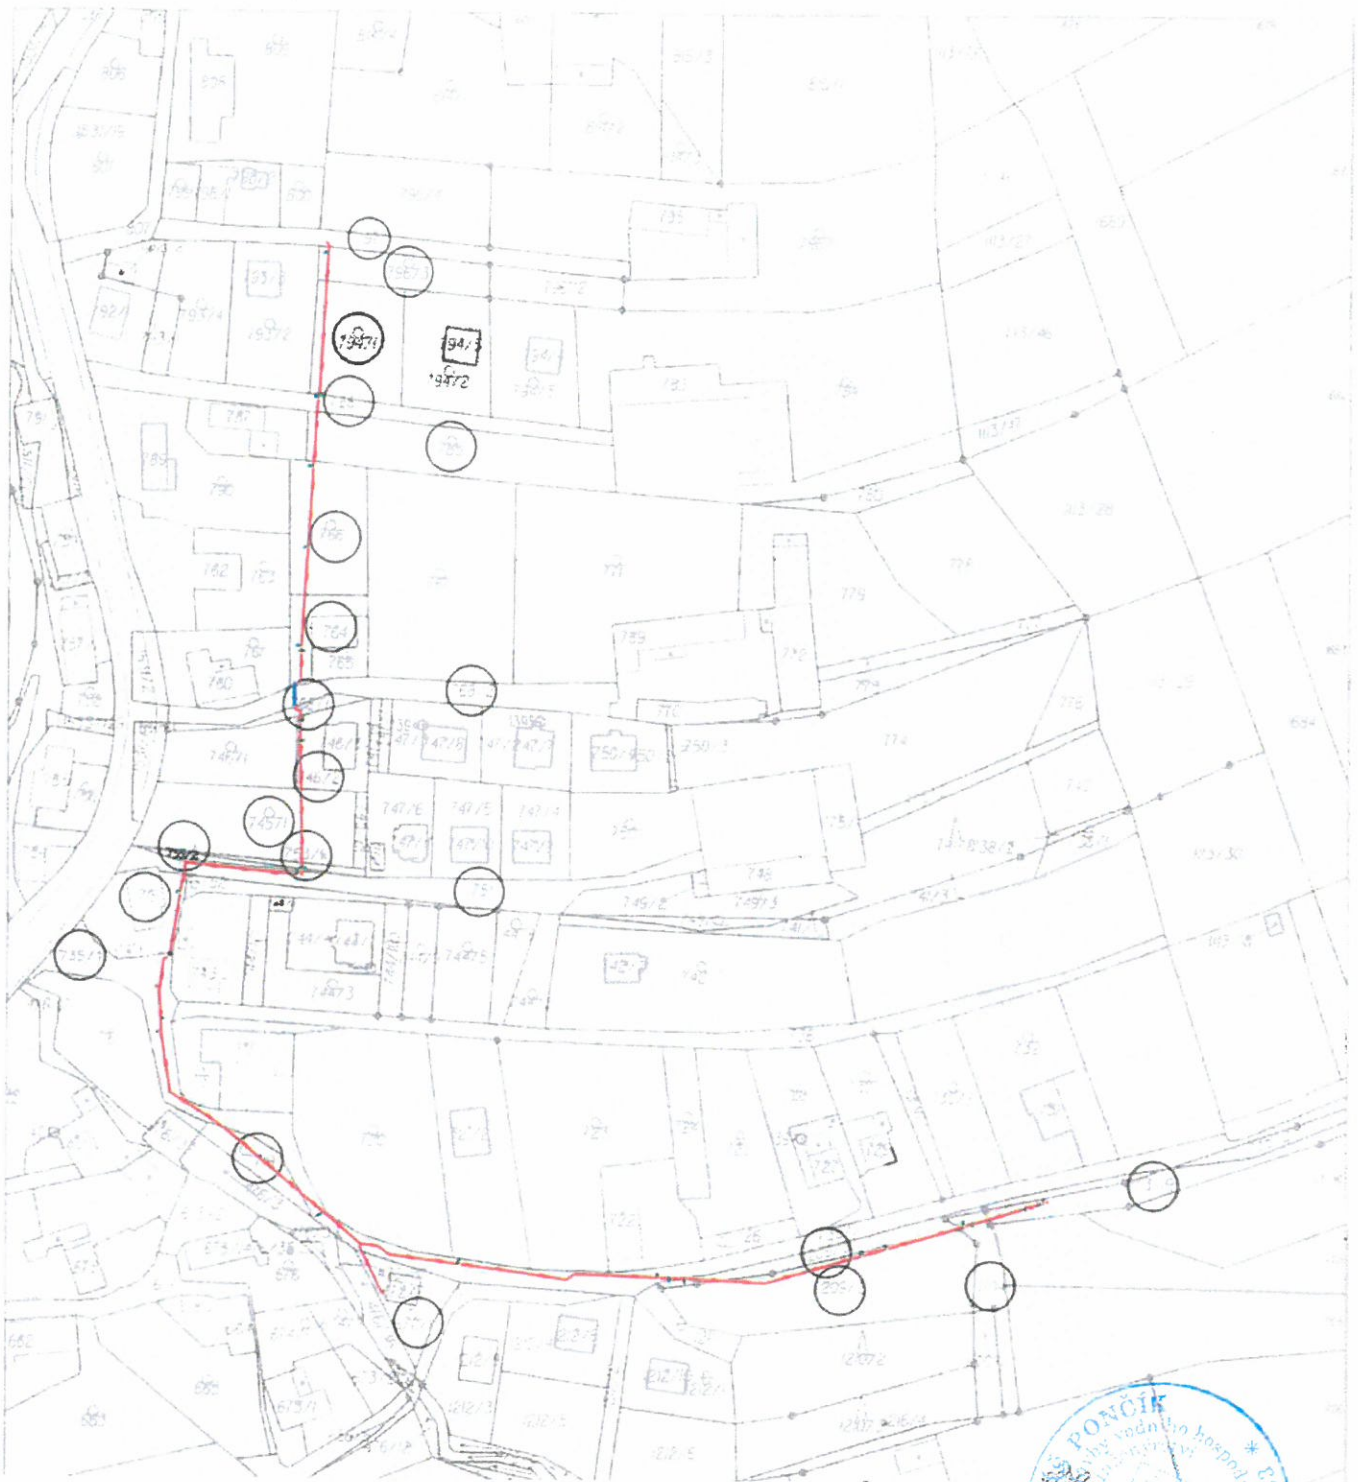

LEGENDA:

- VÝMĚNA VODOV. ŘADU V NOVÉ TRASE
- VÝMĚNA VODOV. ŘADU VE STEJNÉ TRASE

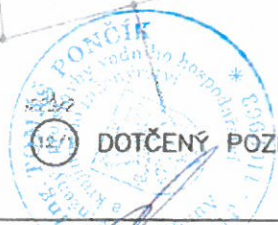

○ DOTČENÝ POZEMEK

MĚSTSKÝ ÚŘAD
 741 11 NOVÝ JÍČÍN
 00/71738/2019

| | | | | |
|--|-----------------------------|--------------------------------------|---|----------------|
| VYPRACOVAL ING.TOMÁŠ PONČÍK | KRESLIL ING.TOMÁŠ PONČÍK | ZODP. PROJEKTANT ING.TOMÁŠ PONČÍK | Ing. Tomáš Pončík Projektová činnost ve výstavbě JEŠENÍK NAD ODROU 25 742 33 TEL. 731 414 451 | |
| INVESTOR SmVAK OSTRAVA a.s. | | MÍSTO SEDLNICE | FORMÁT | 1x4 |
| AKCE SEDLNICE-VÝMĚNA VODOVODNÍHO ŘADU | | | DATUM | 3.2019 |
| | | | ÚČEL | DUR, DSP |
| | | | ARCH. ČÍSLO | 95_2018 |
| NÁZEV SITUACE KN | | | MĚŘÍTKO 1:2000 | Č. VÝKR. C2 |