

MĚSTSKÝ ÚŘAD NOVÝ JIČÍN
ODBOR ŽIVOTNÍHO PROSTŘEDÍ
Masarykovo nám 1/1, 741 01 Nový Jičín

OBEČNÍ ÚŘAD SEDLNICE			
Č.j.: 00/076/2021			
Datum doručení: 21-01-2021			
Zpracoval: Mac	Počet listů: 5	Přílohy: 1	33
Spisový znak:	Počet listů:	Počet svazků:	Jiný druh:

Váš dopis zn.:

Ze dne:

Naše č. j.: OŽP/7612/2021/Pk

Spis. značka: OŽP/2546/2021-Pk

Vyřizuje: Mgr. Martin Petrušek, služ. č. 694

Telefon: 556 768 359

Mobil:

E-mail: e-podatelna@novyjicin.cz

Datum: 19.01.2021

DLE ROZDĚLOVNÍKU

VEŘEJNÁ VYHLÁŠKA
OZNÁMENÍ
O ZAHÁJENÍ SPOLEČNÉHO ŘÍZENÍ

Společnost **Severomoravské vodovody a kanalizace Ostrava a.s., IČO 45193665, 28. října č.p. 1235/169, 709 00 Ostrava**, kterou zastupuje společnost **Aqualia infraestructuras inženýring, s.r.o., IČO 64608042, Slavníkovců č.p. 571/21, 709 00 Ostrava**,

(dále jen "žadatel") podala dne 07.01.2021 žádost o vydání společného povolení na změnu dokončené stavby, nazvané:

„Sedlnice - výměna vodovodního řadu“

(dále jen "stavba") na pozemku parc. č. 945, 956, 957/5, 957/6, 962/2, 967, 969/1, 973, 981, 989/1, 989/2, 993, 995/7 v katastrálním území Sedlnice. Uvedeným dnem bylo zahájeno společné územní a stavební řízení (dále jen "společné řízení").

Rozsah stavby:

Předložená projektová dokumentace nazvaná „Sedlnice - výměna vodovodního řadu“, zpracovaná v září 2020 autorizovaným inženýrem pro stavby vodního hospodářství a krajinného inženýrství, Ing. Tomášem Pončíkem, ČKAIT 1102903, řeší výměnu stávajícího vodovodního řadu, který bude nahrazen novým potrubím v pozměněné trase. Starý řad bude zaslepen a ponechán v zemi, stávající povrchové armatury budou odstraněny. Stavba je členěna na stavební objekty:

SO 01 Vodovodní řady: Stavební objekt řeší výměnu stávajícího vodovodního řadu novým potrubím HDPE DN 100 mm SDR 11 EGEPLAST délky 280 m v úseku od RD č.p. 549 k RD č.p. 27. Část v délce 259 m bude provedena bezvýkopově řízeným protlakem, zbývající část bude provedena do otevřeného výkopu. Na trase budou osazeny 2 ks podzemních hydrantů H 80 mm (jeden ve funkci kalníku, jeden ve funkci vzdušníku). Řad bude umístěn na pozemcích parc. č. 945, 956, 957/5, 957/6, 962/2, 967, 969/1, 973, 981, 989/1, 989/2, 993, 995/7 v katastrálním území Sedlnice.

SO 02 Vodovodní přípojky: Stavební objekt řeší připojení 19 ks stávajících vodovodních přípojek na vyměňovaný vodovodní řad. Přípojky P1-P19 budou na nový řad napojeny pomocí sedlových elektrotvarovek. Materiál přípojek bude HDPE Wavin TS D 32, 40 SDR 11. Připojení přípojek bude umístěno na pozemky parc.č. 989/1 (P1 pro RD č.p. 27 a P2 pro RD č.p. 28), parc.č. 989/2 (P3 pro RD č.p. 26 a P4 pro RD č.p. 29), parc.č. 981 (P5 pro RD na parc.č. 975 a P6 pro RD č.p. 31), parc.č. 967 (P7 pro RD

BANKOVNÍ SPOJENÍ

KB, a. s., pobočka Nový Jičín
č. ú.: 19-326801/0100 (příjmy)
č. ú.: 326801/0100 (výdaje)
IČ: 00298212

ÚŘEDNÍ DNY A HODINY

Po, St 08:00 – 11:00 12:00 – 17:00 hod.
Út, Čt 08:00 – 11:00 12:00 – 15:00 hod.
JEN PRO OBJEDNANÉ:
Pá 08:00 – 11:00

<http://www.novyjicin.cz>

ID DS: ywmb4nc

e-podatelna: e-podatelna@novyjicin-town.cz

tel. ústředna: 556 768 222, fax: 556 768 289

POČET STRAN: 5

č.p. 32 a P8 pro RD č.p. 33), parc.č. 969/1 (P9 pro RD č.p. 488, P10 pro RD č.p. 356, P11 pro RD č.p. 34 a P19 pro projektovanou přípojku), parc.č. 957/5 (P12 pro RD č.p. 518 a P13 pro RD č.p. 359), parc.č. 957/6 (P14 pro novostavbu RD na parc.č. 957/6, P15 pro RD č.p. 35, P16 pro RD č.p. 358, P17 pro RD č.p. 357 a P18 pro RD č.p. 37) v katastrálním území Sedlnice.

Stavba je předkládána jako soubor staveb, kdy stavební objekt SO 01 Vodovodní řady je stavbou hlavní, a stavební objekt SO 02 Vodovodní přípojky stavbou vedlejší. Umístění celé stavby je zřejmé z výkresu C2 Situace KN v měřítku 1:1000, zpracované Ing. Tomášem Pončíkem, která je součástí oznámení jako příloha č. 1.

Vymezení okruhu účastníků společného územního a stavebního řízení:

- Podle § 94k písm. a) stavebního zákona: žadatel–stavebník,
- Podle § 94k písm. b) stavebního zákona: obec, v jejímž území má být požadovaný záměr proveden: obec Sedlnice,
- Podle § 94 písm. d) stavebního zákona: vlastník pozemku, na kterém má být požadovaný stavební záměr uskutečněn, není-li sám stavebníkem, nebo ten, kdo má jiné věcné právo k tomuto pozemku: Kamil Herůdek a Marie Herůdková (spoluvlastníci pozemku parc.č. 945 v k.ú. Sedlnice), Alena Rapčanová, Daniela Špinková a Marie Špinková (spoluvlastníci pozemku parc.č. 956 v k.ú. Sedlnice), Mgr. Milan Rapčan (vlastník pozemku parc.č. 957/5 v k.ú. Sedlnice, oprávněný z věcného břemene chůze a jízdy k parc.č. 956 v k.ú. Sedlnice), Soňa Dolejšová (vlastník pozemku parc.č. 957/6 v k.ú. Sedlnice), Věra Chvostková (vlastník pozemků parc.č. 962/2 a 973 v k.ú. Sedlnice), Jaroslav Chvostek (vlastník pozemku parc.č. 967 v k.ú. Sedlnice), Stanislav Chvostek (vlastník pozemku parc.č. 969/1 v k.ú. Sedlnice), Jan Filip a Aleš Kožušník (spoluvlastníci pozemku parc.č. 981 v k.ú. Sedlnice), Martin Skurka (vlastník pozemku parc.č. 989/1 v k.ú. Sedlnice), Jaroslav Skurka a Stanislava Skurková (spoluvlastníci pozemků parc.č. 989/2 a 995/7 v k.ú. Sedlnice), Obec Sedlnice (vlastník pozemku parc.č. 993 v k.ú. Sedlnice, vlastník komunikace a vedení veřejného osvětlení), Jiří Šimek a Radka Šimková (oprávněný z věcného břemene cesty k pozemku parc.č. 962/2 v k.ú. Sedlnice), Česká spořitelna, a.s., (zástavní právo smluvní k parc.č. 945, 957/5 v k.ú. Sedlnice), MONETA Money Bank, a.s., (zástavní právo smluvní k parc.č. 989/1 v k.ú. Sedlnice), Komerční banka, a.s., (zástavní právo smluvní k parc.č. 956 v k.ú. Sedlnice), Hypoteční banka, a.s., (zástavní právo smluvní k parc.č. 957/6 v k.ú. Sedlnice), GasNet, s.r.o., kterou zastupuje GasNet Služby, s.r.o., (vlastník dotčeného plynárenského zařízení), ČEZ Distribuce, a.s., (vlastník dotčeného energetického zařízení, oprávněný z věcného břemene k pozemku parc.č. 993 v k.ú. Sedlnice), Severomoravské vodovody a kanalizace Ostrava a.s. (vlastník dotčeného vodovodu pro veřejnou potřebu), CETIN a.s. (vlastník dotčeného komunikačního vedení).
- Podle § 94k písm. e) stavebního zákona: osoby, jejichž vlastnické právo nebo jiné věcné právo k sousedním stavbám anebo sousedním pozemkům nebo stavbám na nich, může být společným povolením přímo dotčeno: ve smyslu § 94m odst. 2 stavebního zákona se tito účastníci identifikují označením pozemků a staveb evidovaných v katastru nemovitostí dotčených vlivem stavebního záměru: Pozemky parc.č. 944/1, 944/2 (st.), 946 (st.), 947, 951 (st.), 955/4 (st.), 955/5 (st.), 957/4, 957/7, 957/8 (st.), 958 (st.), 959, 960 (st.), 961, 962/1 (st.), 962/3, 962/4 (st.), 963/1, 963/2 (st.), 965, 966/1, 966/2, 969/2, 974, 975 (st.), 980, 982 (st.), 983, 984 (st.), 985, 987 (st.), 988, 991/1, 991/2, 991/3 (st.), 991/6 (st.), 995/9, 997 (st.), 998/8, 998/9, 1096/36 v katastrálním území Sedlnice.

Městský úřad Nový Jičín, odbor životního prostředí, jako věcně a místně příslušný vodoprávní úřad podle § 104 odst. 2 písm. c) a § 106 odst. 1 zákona č. 254/2001 Sb., o vodách a o změně některých zákonů (vodní zákon), ve znění pozdějších předpisů (dále jen "vodní zákon"), a speciální stavební úřad pro vodní díla příslušný podle § 15 odst. 5 vodního zákona a § 15 odst. 1 písm. d) zákona č. 183/2006 Sb., o územním plánování a stavebním řádu (stavební zákon), ve znění pozdějších změn a doplňků (dále jen "stavební zákon"), a podle § 11 zákona č. 500/2004 Sb., správní řád, ve znění pozdějších předpisů (dále jen "správní řád"), a podle § 61 odst. 1 písm. c) zákona č. 128/2000 Sb., o obcích (obecní zřízení), ve znění pozdějších předpisů, oznamuje podle § 115 odst. 1 vodního zákona a § 94m stavebního zákona zahájení společného územního a stavebního řízení, ve kterém upouští od ústního jednání, jelikož jsou mu dobře známy poměry staveniště a žádost poskytuje dostatečný podklad pro posouzení stavebního

záměru a stanovení podmínek k jeho provádění. Podle § 94m odst. 3 stavebního zákona mohou dotčené orgány uplatnit závazná stanoviska, účastníci řízení své námítky, popřípadě důkazy,

do 23. února 2021.

Podle § 94m odst. 3 stavebního zákona upozorňujeme, že **k později uplatněným závazným stanoviskům, námitkám, popřípadě důkazům, nebude přihlédnuto.**

Podle § 38 odst. 1 zákona č. 500/2004 Sb., správní řád, v platném znění (dále jen „správní řád“), mohou účastníci řízení a jejich zástupci nahlížet do spisu po celou dobu řízení, a to i v případě, že je rozhodnutí pravomocné. Do spisu je možno nahlédnout na Městském úřadě Nový Jičín, odboru životního prostředí, Masarykovo nám. 1/1, 741 01 Nový Jičín, dveře 307, dny pondělí a středa od 8:00 do 17:00 hodin nebo úterý, čtvrtek a pátek po telefonní dohodě.

Podle § 36 odst. 3 správního řádu, dává vodoprávní úřad účastníkům řízení možnost se před vydáním rozhodnutí vyjádřit k jeho podkladům. **Účastníci řízení se mohou k podkladům rozhodnutí vyjádřit do 1. března 2021.** Po uplynutí lhůty bude ve věci vydáno rozhodnutí.

Ve smyslu § 144 odst. 1 správního řádu je zahájené vodoprávní řízení řízením s velkým počtem účastníků, ve kterém je účastníkům řízení podle § 27 odst. 2 správního řádu doručováno veřejnou vyhláškou. Ve smyslu ustanovení § 25 správního řádu se doručuje toto oznámení o zahájení řízení veřejnou vyhláškou, která bude vyvěšena na úřední desce MÚ Nový Jičín a úřední desce OÚ Sedlnice po dobu 15 dnů. Patnáctý den po vyvěšení na úřední desce MÚ Nový Jičín bude považován za den doručení oznámení veřejnou vyhláškou.

Poučení účastníků společného územního a stavebního řízení:

Závazná stanoviska, které mohou dotčené orgány uplatňovat podle § 4 odst. 4 stavebního zákona, musí být uplatněna ve stanovené lhůtě, jinak se k nim nepřihlíží.

Osoba, která je účastníkem řízení podle § 94k písm. c) až e) stavebního zákona, může uplatňovat námítky proti projednávanému stavebnímu záměru, dokumentaci, způsobu provádění a užívání stavebního záměru nebo požadavkům dotčených orgánů, pokud jimi může být přímo dotčeno jejich vlastnické nebo jiné věcné právo k pozemku nebo stavbě. Obec uplatňuje ve společném územním a stavebním řízení námítky k ochraně zájmů obce a zájmů občanů obce. Osoba, která je účastníkem podle zvláštního právního předpisu, může v řízení uplatňovat námítky pouze v rozsahu, v jakém je projednávaným stavebním záměrem dotčen veřejný zájem, jehož ochranou se podle zvláštního právního předpisu zabývá. K námitkám, které nesplňují uvedené požadavky, se nepřihlíží. Účastník řízení ve svých námitkách uvede skutečnosti, které zakládají jeho postavení jako účastníka řízení, a důvody podání námítky.

Nechá-li se některý z účastníků zastupovat, předloží jeho zástupce písemnou plnou moc.

Každý, kdo činí úkony jménem právnické osoby, musí prokázat své oprávnění. V téže věci může za právnickou osobu současně činit úkony jen jedna osoba.

Před vydáním společného povolení stavby je **žadatel – stavebník** povinen zaplatit správní poplatek ve výši 1500 Kč podle položky 18 odst. 1 písm. h) zákona č. 634/2004 Sb., o správních poplatcích, a podle pozn. č. 2 položky 18. Vyměření správního poplatku obdrží stavebník samostatně.

Podle § 5 odst. 5 zákona o správních poplatcích správní orgán vydá výsledek provedení úkonu až po zaplacení poplatku. Doklad o zaplacení poplatku předložte správními orgány.

Příloha:

1. Katastrální situační výkres 1:1000, zpracovaný Ing. Tomášem Pončíkem

Mgr. Martin Petrušek, v. r.
referent veřejné správy

„otisk razítka“

Obdrží:**I. Účastníci řízení podle § 94k písm. a) stavebního zákona (podle § 94m odst. 3 stavebního zákona se doručuje jednotlivě):**

1. Severomoravské vodovody a kanalizace Ostrava a.s., IČO 45193665, 28. října č.p. 1235/169, 709 00 Ostrava, kterou zastupuje společnost Aqualia infraestructuras inženýring, s.r.o., IDDS: ehemfyw

II. Účastníci řízení podle § 94k písm. b) stavebního zákona: obec, v jejímž území má být požadovaný záměr proveden, a podle § 94 písm. d) stavebního zákona: vlastník pozemku, na kterém má být požadovaný stavební záměr uskutečněn, není-li sám stavebníkem, nebo ten, kdo má jiné věcné právo k tomuto pozemku (podle § 94m odst. 3 stavebního zákona se doručuje jednotlivě):

2. Kamil Herůdek, Sedlnice č.p. 549, 742 56 Sedlnice
3. Marie Herůdková, Sedlnice č.p. 549, 742 56 Sedlnice
4. Alena Rapčanová, Sedlnice č.p. 358, 742 56 Sedlnice
5. Daniela Špinková, Sedlnice č.p. 359, 742 56 Sedlnice
6. Marie Špinková, Sedlnice č.p. 354, 742 56 Sedlnice
7. Mgr. Milan Rapčan, Sedlnice č.p. 518, 742 56 Sedlnice
8. Soňa Dolejšová, Sedlnice č.p. 358, 742 56 Sedlnice
9. Věra Chvostková, Sedlnice č.p. 33, 742 56 Sedlnice
10. Jaroslav Chvostek, Sedlnice č.p. 346, 742 56 Sedlnice
11. Stanislav Chvostek, Sedlnice č.p. 356, 742 56 Sedlnice
12. Jan Filip, Klasná č.p. 959/19a, Hrabová, 720 00 Ostrava 20
13. Aleš Kožušník, Sedlnice č.p. 30, 742 56 Sedlnice
14. Martin Skurka, Sedlnice č.p. 28, 742 56 Sedlnice
15. Jaroslav Skurka, Sedlnice č.p. 26, 742 56 Sedlnice
16. Stanislava Skurková, Sedlnice č.p. 26, 742 56 Sedlnice
17. Obec Sedlnice, IDDS: z3haxtz
18. Česká spořitelna, a.s., IDDS: wx6dkif
19. Jiří Šimek, Sedlnice č.p. 488, 742 56 Sedlnice
20. Radka Šimková, Sedlnice č.p. 488, 742 56 Sedlnice
21. MONETA Money Bank, a.s., IDDS: 3kpd8nk
22. Komerční banka, a.s., IDDS: 4ktes4w
23. Hypoteční banka, a.s., IDDS: 5azegu5
24. ČEZ Distribuce, a. s., IDDS: v95uqfy
25. GasNet, s.r.o., Klíšská 940, 401 17 Ústí nad Labem, kterou zastupuje GasNet Služby, s.r.o., IDDS: jnnyjs6
26. CETIN a.s., IDDS: qa7425t
27. Severomoravské vodovody a kanalizace Ostrava a.s., IDDS: 4xff9pv

III. Účastníci řízení podle § 94k písm. e) stavebního zákona: osoby, jejichž vlastnické právo nebo jiné věcné právo k sousedním stavbám anebo sousedním pozemkům nebo stavbám na nich, může být společným povolením přímo dotčeno: ve smyslu § 94m odst. 2 stavebního zákona se tito účastníci identifikují označením pozemků a staveb evidovaných v katastru nemovitostí dotčených vlivem stavebního záměru – oznámení se doručuje veřejnou vyhláškou:

Pozemky parc.č. 944/1, 944/2 (st.), 946 (st.), 947, 951 (st.), 955/4 (st.), 955/5 (st.), 957/4, 957/7, 957/8 (st.), 958 (st.), 959, 960 (st.), 961, 962/1 (st.), 962/3, 962/4 (st.), 963/1, 963/2 (st.), 965, 966/1, 966/2, 969/2, 974, 975 (st.), 980, 982 (st.), 983, 984 (st.), 985, 987 (st.), 988, 991/1, 991/2, 991/3 (st.), 991/6 (st.), 995/9, 997 (st.), 998/8, 998/9, 1096/36 v katastrálním území Sedlnice.

IV. Dotčené správní orgány (podle § 94m odst. 3 stavebního zákona se doručuje jednotlivě):

28. Městský úřad Nový Jičín, Odbor ŽP, odpadové hospodářství, Masarykovo nám. č.p. 1/1, 741 01 Nový Jičín 1
29. Městský úřad Nový Jičín, Odbor ŽP, orgán ochrany přírody, Masarykovo nám. č.p. 1/1, 741 01 Nový Jičín 1

30. Městský úřad Nový Jičín, Odbor ŽP, orgán státní správy lesů, Masarykovo nám. č.p. 1/1, 741 01 Nový Jičín 1
31. Městský úřad Nový Jičín, odbor ÚPSŘ - orgán územního plánování, Masarykovo nám. č.p. 1/1, 741 01 Nový Jičín 1
32. Krajská hygienická stanice Moravskoslezského kraje se sídlem v Ostravě, IDDS: w8pai4f
33. Hasičský záchranný sbor Moravskoslezského kraje, IDDS: spdaive
34. Městský úřad Příbor, Odbor stavebního úřadu a přestupků, IDDS: rfvbx3k

V. správce úřední desky – jako příloha samostatné písemnosti:

35. Městský úřad Nový Jičín, Kancelář úřadu, Masarykovo nám. č.p. 1/1, 741 01 Nový Jičín 1
36. Obecní úřad Sedlnice, správce úřední desky, Sedlnice č.p. 109, 742 56 Sedlnice

Toto oznámení musí být vyvěšeno po dobu 15 dnů.

Vyvěšeno dne: 21.1.2021.....

Sejmuto dne: 6.2.2021.....

Ev.číslo: 3/2021


OBECNÍ ÚŘAD V SEDLNICÍCH
742 56 SEDLNICE, okr. Nový Jičín
IČO: 298352; tel./fax: 556 745 591-2

Máeová

Razítko, podpis oprávněné osoby, která potvrzuje vyvěšení a sejmutí oznámení a zveřejnění způsobem umožňují dálkový přístup.

Tento doklad je nedílnou součástí
 OZNAMENÍ Městského úřadu Nový Jičín,
 č.j. 612/2020 ze dne 19.1.2021

Podpis: *Tomáš Pončík*

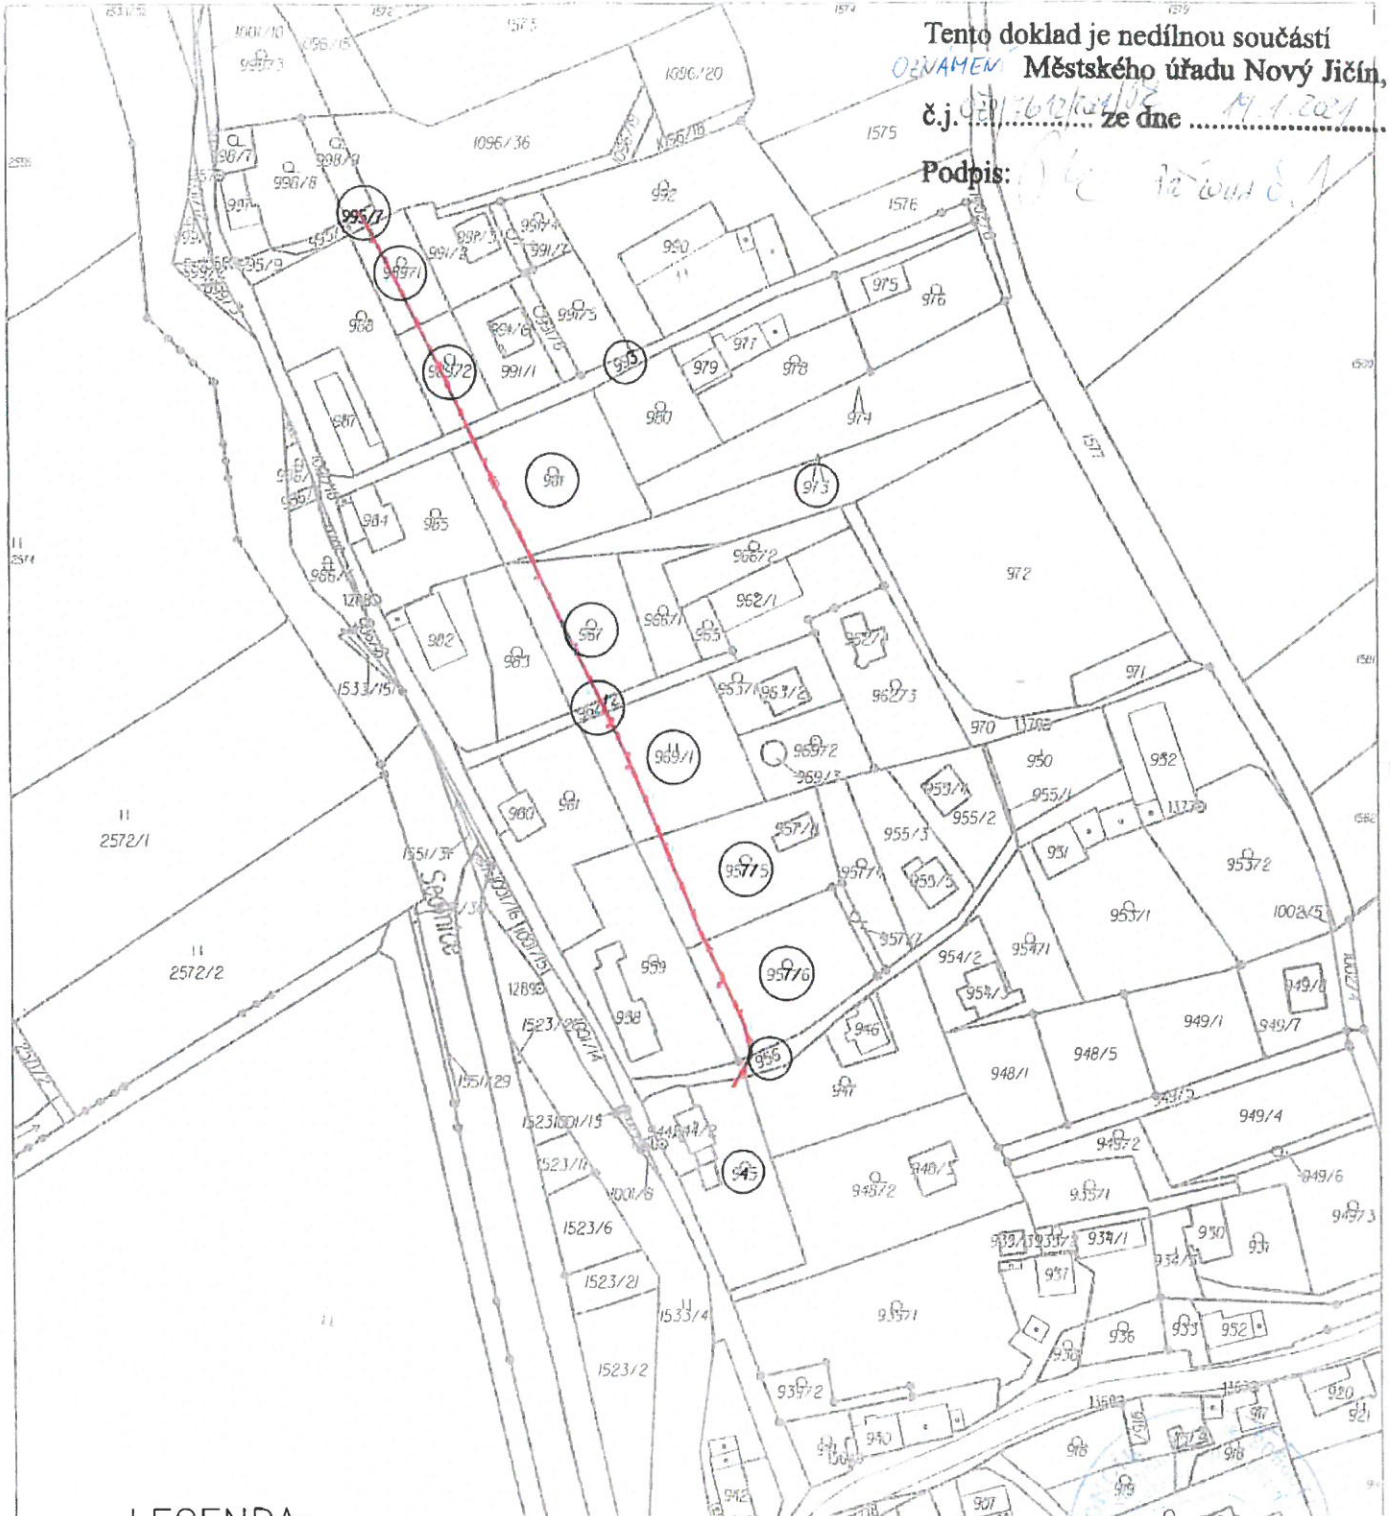

LEGENDA:

— VÝMĚNA VODOV. ŘÁDU (12/1) DOTČENÝ POZEMEK

VYPRACOVAL ING.TOMÁŠ PONČÍK	KRESLIL ING.TOMÁŠ PONČÍK	ZODP. PROJEKTANT ING.TOMÁŠ PONČÍK	Ing. Tomáš Pončík Projektová činnost ve výstavbě	
INVESTOR SmVak Ostrava a.s.		MÍSTO SEDLNICE	JESENÍK NAD ODROU 25 742 33 TEL. 731 414 451	
AKCE SEDLNICE—VÝMĚNA VODOVODNÍHO ŘÁDU			FORMÁT	1xA4
			DATUM	5.2020
			ÚČEL	ÚR+SP
			ARCH. ČÍSLO	5_2020
NÁZEV SITUACE KN			MĚŘÍTKO 1:1000	Č. VÝKRESU C2