

# MĚSTSKÝ ÚŘAD NOVÝ JIČÍN

## Odbor dopravy

Masarykovo nám. 1, 741 01 Nový Jičín  
pracoviště Divadelní 1, 741 01 Nový Jičín

Váš dopis zn.:

Ze dne:

Naše č.j.: OD/35356/2021/Hod

Spis. značka: OD/35356/2021/Hod

Eltrab Group s.r.o.

Vyřizuje: Bc. Tomáš Hodslavský

Telefon: +420 556 768 353

Mobil:

Datum: 22.4.2021

Lublaňská 1002/9  
120 00 PRAHA 2

MĚSTSKÝ ÚŘAD SEDLNICE			
432/21			
Datum doručení:		23 -04- 2021	
Zprac. listů:	Počet listů:	Přílohy:	
Spisový znak:	Počet listů:	Počet svazků:	Jiný druh:

## Veřejná vyhláška

### Opatření obecné povahy – Stanovení přechodné úpravy provozu na pozemních komunikacích

dopravní omezení na pozemní komunikaci, místní komunikace v obci Sedlnice, k.ú. Sedlnice, z důvodu realizace stavby „Sedlnice, p.č. 1043/1, NNk“, uložení kabelového vedení v silničním pozemku, z důvodu zajištění bezpečnosti a plynulosti provozu na pozemní komunikaci při prováděných stavebních pracích.

Městský úřad Nový Jičín, odbor dopravy, jako obecní úřad obce s rozšířenou působností, s přenesenou působností mu stanovenou ust. § 124 odst. 6 zákona č. 361/2000 Sb., o provozu na pozemních komunikacích a o změnách některých zákonů, ve znění pozdějších předpisů (dále jen zákon o silničním provozu), vydává jako věcně a místně příslušný správní úřad ve věci účastníka řízení žadatele Eltrab Group, s.r.o., Lublaňská 1002/9, 120 00 Praha 2 - Vinohrady, IČO 05060761 (dále jen žadatel), toto stanovení přechodné úpravy provozu na pozemních komunikacích podle ust. § 77 odst. 1 písm. c) zákona o silničním provozu ve věci **přechodné úpravy dopravního značení na pozemní komunikaci**.

Městský úřad Nový Jičín, odbor dopravy, po předchozím písemném vyjádření příslušného orgánu Policie ČR, KŘP Moravskoslezského kraje, DI Nový Jičín pod č.j. KRPT-56286-1/ČJ-2021-070406 ze dne 26.03.2021 vyhovuje Vaší žádosti ze dne 06.04.2021 a tímto

### stanoví

přechodnou úpravu provozu na pozemních komunikacích v souladu s ustanovením § 77 odst. 5 zákona o silničním provozu, spočívající v umístění svislého dopravního značení a dopravního zařízení na místní komunikaci na pozemku parcela č. 1078/1 a parcela č. 1044 v obci Sedlnice, k.ú. Sedlnice, z důvodu realizace stavby „Sedlnice, p.č. 1043/1, NNk“, výkopové práce v silničním pozemku - uložení kabelového vedení v silničním pozemku, dle přiložené situace, která je přílohou k č.j. OD/35356/2021/Hod.

#### BANKOVNÍ SPOJENÍ

KB, a.s., pobočka Nový Jičín  
č. ú.: 19-326801/0100 (příjmy)  
č. ú.: 326801/0100 (výdaje)  
IČO: 00298212

#### ÚŘEDNÍ DNY A HODINY

Po, ST	08:00 – 11:00	12:00 – 17:00 hod.
Út, Čt	08:00 – 11:00	12:00 – 15:00 hod.
Pá	úřad uzavřen	
Pá	08:00 – 11:00	pokladna a podatelna otevřena

<http://www.novyjicin.cz>

ID DS: ywmb4nc

e-podatelna: e-podatelna@novyjicin.cz

tel. ústředna: 556 768 222, fax: 556 768 289

Pro umístění dopravního značení se stanoví tyto podmínky:

1. Umístění dopravního značení bude provedeno dle schválené příložené situace k č.j. OD/35356/2021/Hod, včetně zpracování všech požadavků dotčeného orgánu Policie ČR, KŘP Moravskoslezského kraje, DI Nový Jičín, uvedených v jeho vyjádření pod č.j. KRPT-56286-1/ČJ-2021-070406 ze dne 26.03.2021.
2. Dopravní značení bude provedeno podle normy ČSN EN 12899-1 a ČSN 018020, ve smyslu zákona o silničním provozu, v souladu s vyhláškou č. 294/2015 Sb., kterou se provádějí pravidla provozu na pozemních komunikacích a umístěno podle Zásad pro označování pracovních míst na pozemních komunikacích – TP 66, vydání čj. 21/2015-120-TN/1 z 12.3.2015.
3. Umístění provede právnická nebo fyzická osoba s platným oprávněním a způsobilostí a podle metodického pokynu MD SJ-PK pro oblast II4 – Provádění silničních a stavebních prací.
4. Žadatel zodpovídá za všechny případně vzniklé škody a nehody zaviněné nesplněním obecně platných nařízení a podmínek tohoto rozhodnutí. Žadatel odpovídá za stav dopravního značení po celou dobu dopravního omezení. Stávající dopravní značení, které bude v rozporu s přechodným dopravním značením stanoveným v rámci tohoto rozhodnutí, bude zneplatněno. Po ukončení prací bude přechodné dopravní značení ihned odstraněno a stávající uvedeno do původního stavu. V případě, že si bezpečnost a plynulost silničního provozu vyžádá úpravu nebo doplnění dopravního značení, bude dopravní značení žadatelem doplněno dle pokynů zdejšího úřadu či příslušného útvaru Policie ČR.
5. Termín dopravního značení: od 14.06.2021 do 23.06.2021 - na nezbytně nutnou dobu!
6. Osoba zodpovědná za umístění a údržbu dopravního značení: Petr Klimánek, Kostikovo náměstí 639, 738 01 Frýdek-Místek, tel. 770 181 033

#### Odůvodnění:

Žádosti ze dne 06.04.2021, kterou žadatel podal, bylo vyhověno při respektování podmínek stanovených zdejším úřadem a podmínek stanovených příslušným dotčeným orgánem, orgánem Policie ČR, KŘP Moravskoslezského kraje, DI Nový Jičín ve svém vyjádření pod č.j. KRPT-56286-1/ČJ-2021-070406 ze dne 26.03.2021.

Podklady pro vydání opatření obecné povahy jsou součástí spisové dokumentace, která je uložena u Městského úřadu Nový Jičín, odboru dopravy.

#### Poučení:

Proti opatření obecné povahy podle § 173 odst. 2 zákona č. 500/2004 Sb., správní řád, ve znění pozdějších předpisů nelze podat opravný prostředek. Podle § 77 odst. 5 zákona o silničním provozu opatření obecné povahy – stanovení přechodné úpravy provozu na pozemních komunikacích, nabývá účinnosti 5 dnem po vyvěšení veřejné vyhlášky.

„otisk úředního razítka“

Tomáš Hodslavský v.r.  
referent odboru dopravy

Vypracováno: 23.4.2021


Sjednáno: 9.5.2021

EV. č.: 23/2021

OBECNÍ ÚŘAD V SEDLNICÍCH  
742 56 SEDLNICE/okz. Nový Jičín  
IČO: 798352, tel. č.: 556 745 591-2

MĚSTSKÝ ÚŘAD  
741 11 NOVÝ JIČÍN ©

zj. 00/35356/2021

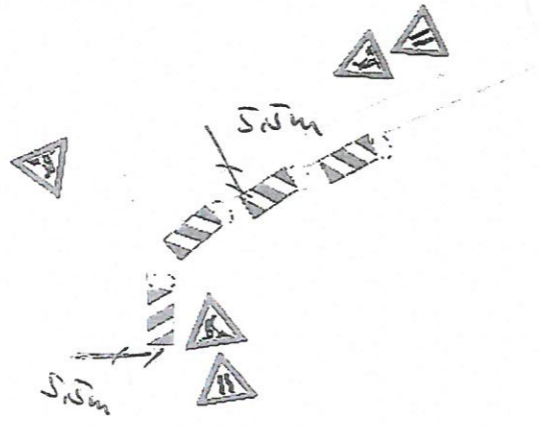


0 25 50 75  
m  
© Seznam.cz, a.s., 2021 a další


POLICIE ČESKÉ REPUBLIKY  
KRAJSKÉ ŘEDITELSTVÍ POLICIE  
MORAVSKÝ KRAJ  
DOPRAVNÍ ŘÍZENÍ  
741 01 NOVÝ JIČÍN  
Příloh. l. 03.  
KRPT-56 28-1/03-2021-070408

MĚSTSKÝ ÚŘAD  
741 11 NOVÝ JIČÍN

č.j. 00/35356/2021

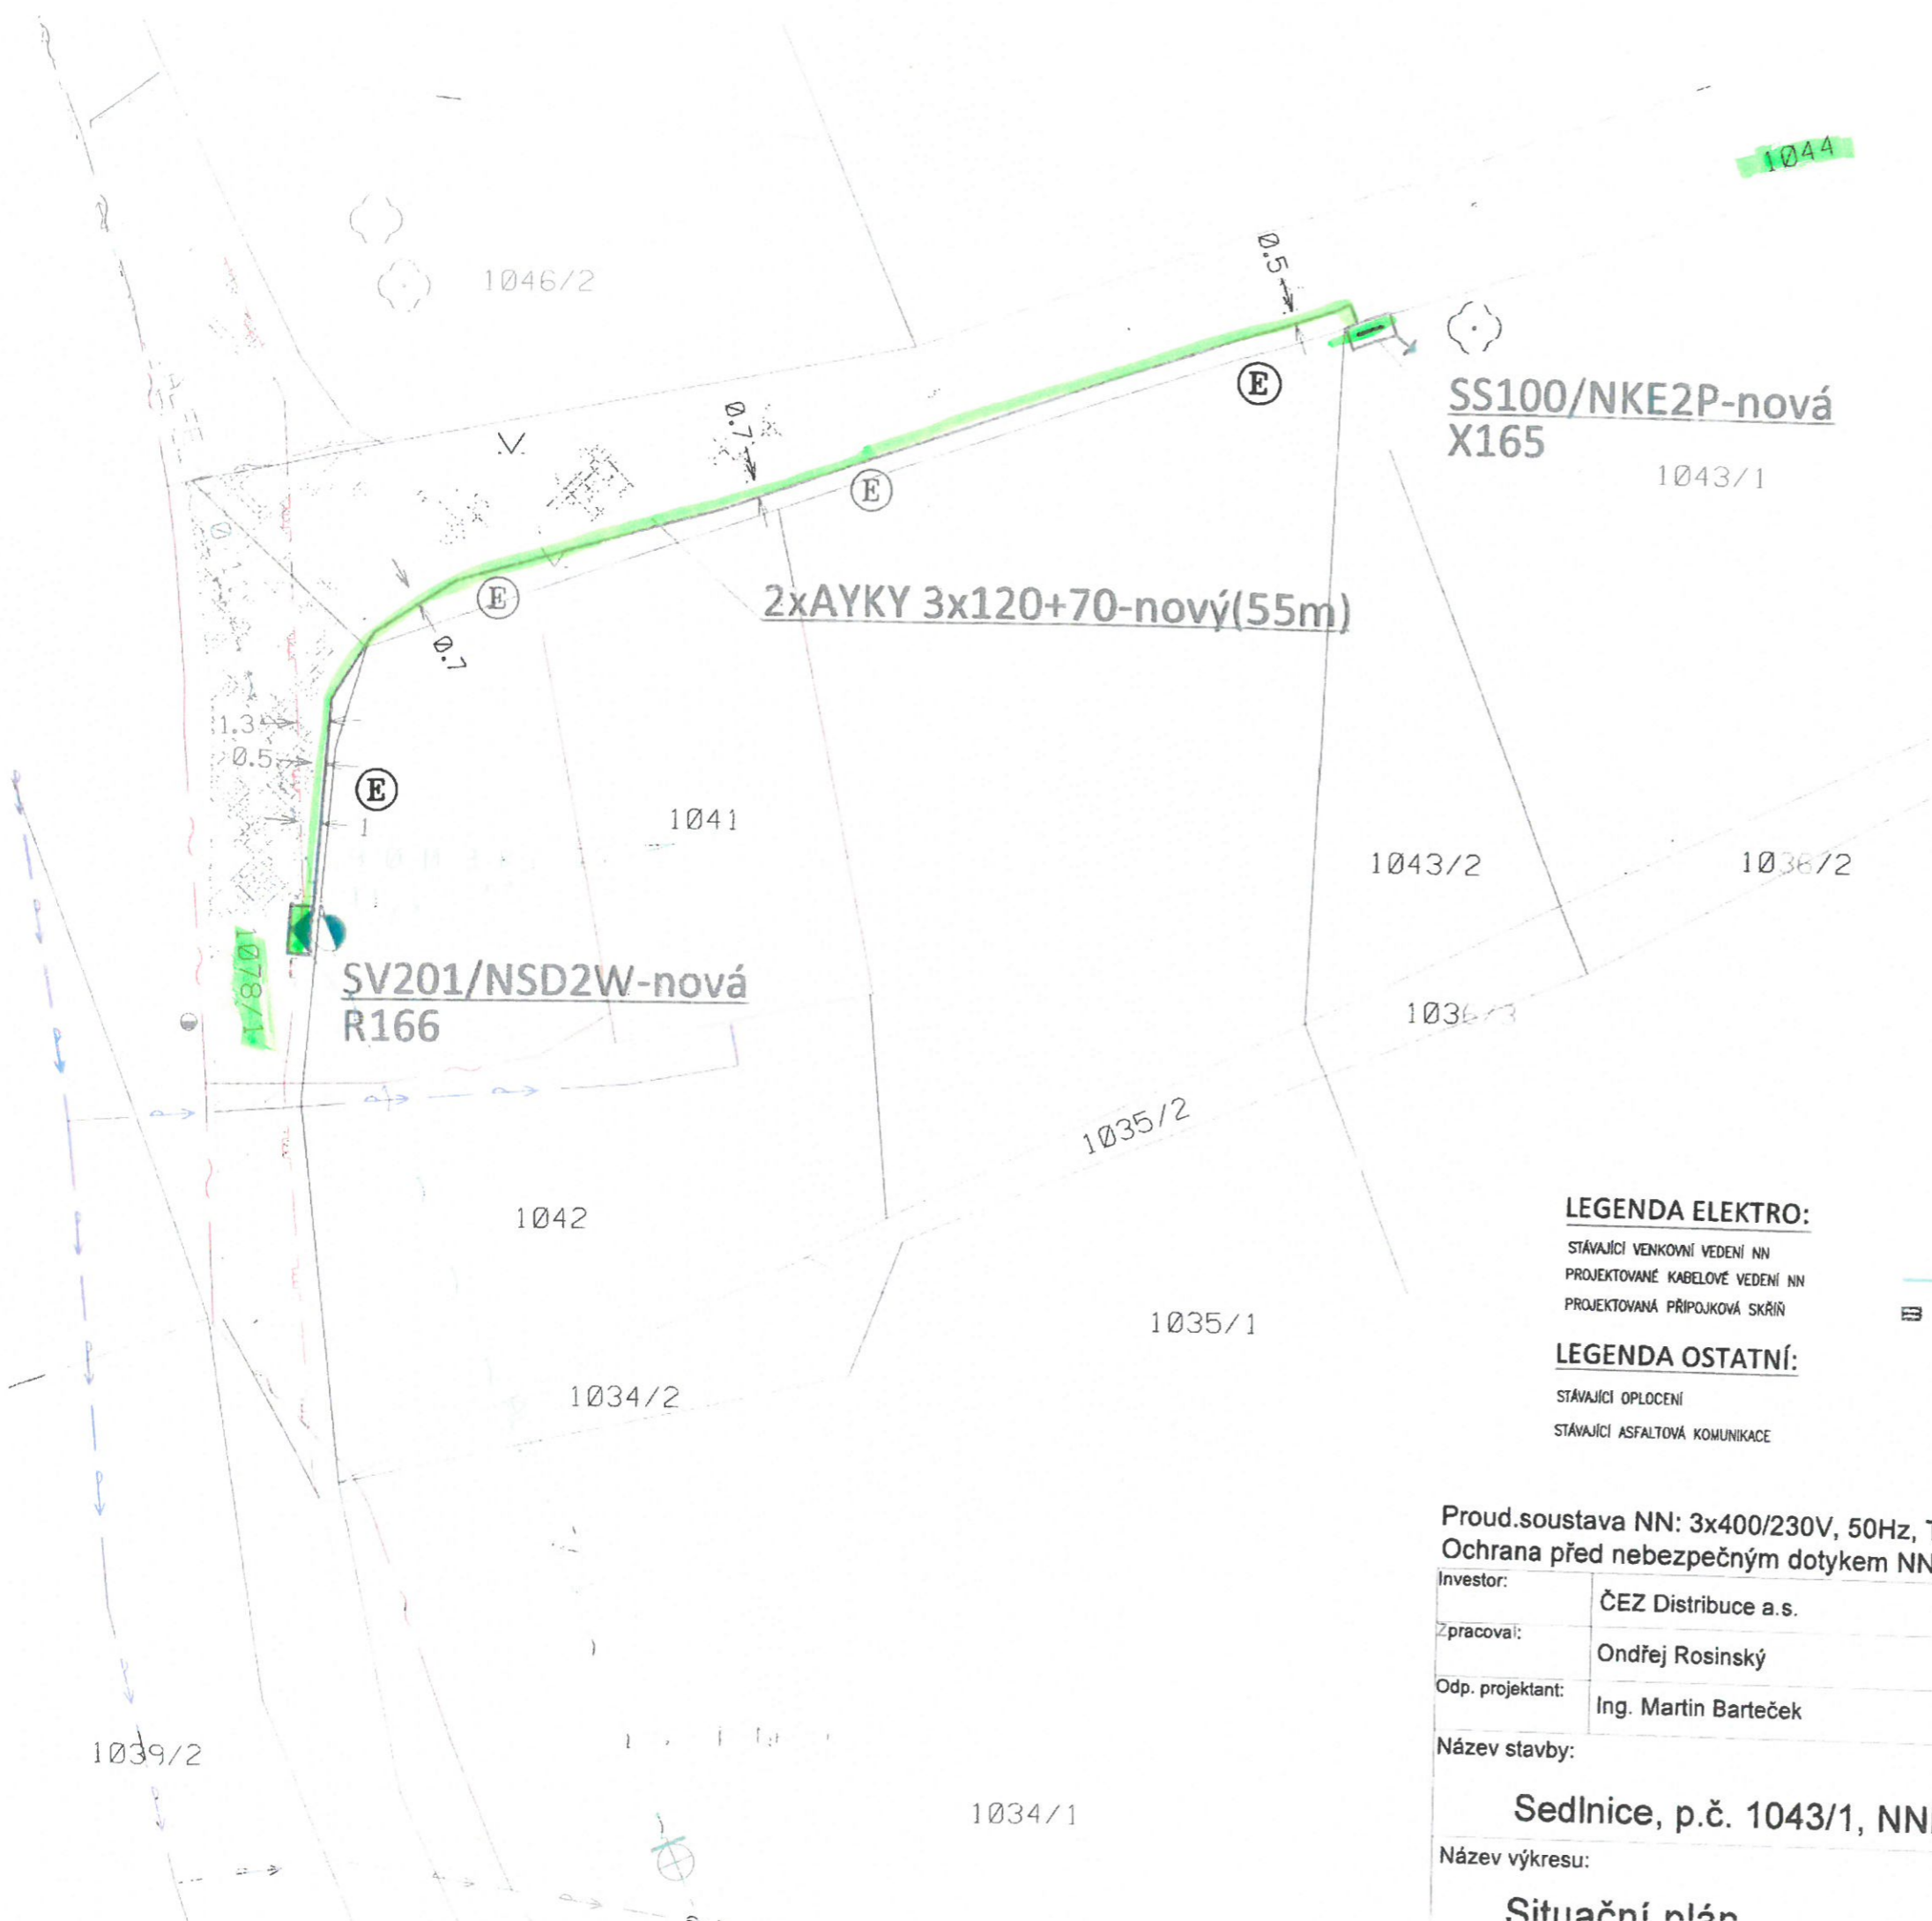

**ŘEZY ULOŽENÍ KABELŮ NN-0,4kV**

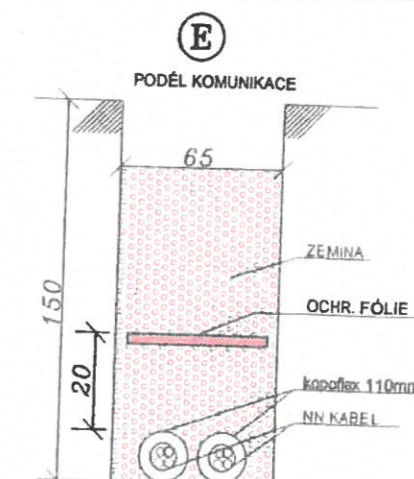

**LEGENDA ELEKTRO:**

STÁVAJÍCÍ VENKOVNÍ VEDENÍ NN  
PROJEKTOVANÉ KABELOVÉ VEDENÍ NN  
PROJEKTOVANÁ PŘÍPOJKOVÁ SKŘÍŇ

**LEGENDA OSTATNÍ:**

STÁVAJÍCÍ OPLOCENÍ  
STÁVAJÍCÍ ASFALTOVÁ KOMUNIKACE

**LEGENDA STÁVAJÍCÍ SÍŤE:**

STÁVAJÍCÍ KABEL CETIN  
STÁVAJÍCÍ PLYNOVOD  
STÁVAJÍCÍ VODOVOD

Proud.soustava NN: 3x400/230V, 50Hz, TN-C  
Ochrana před nebezpečným dotykem NN: automatickým odpojením od zdroje

Investor:	ČEZ Distribuce a.s.	Číslo zakázky:	E2020/0044	Eltrab Group s.r.o. Lublaňská 1002/9 Praha 2 120 00
Zpracoval:	Ondřej Rosinský	Stupeň PD:	DSP	
Odp. projektant:	Ing. Martin Barteček	Datum:	09/2020	
Název stavby:	Sedlnice, p.č. 1043/1, NNk			Katastrální území: Sedlnice
Název výkresu:	Situační plán			Číslo výkresu: IV-12-8019580
				Měřítko: 1:250
				Formát: A0