

ARPEX MORAVA s.r.o.
ul. Teslova 873/2
702 00 Ostrava-Přívov
tel/fax 591 144 473
mobil 734 573 706
IČ 26809559
DIČ CZ26809559
info@arpex.cz

Obec Sedlnice
Sedlnice 109
742 56 Sedlnice

Věc: **Oznámení zahájení díla a vstupů na pozemky**
stavba: IE-12-8007242, TR Studénka - TR Příbor, výměna ZL za KZL

Vážený vlastníku,

ČEZ Distribuce, a.s. bude realizovat na katastrálním území Příbor, Sedlnice, Libhošť, Sedlnice, Bartošovice, Hukovice, Studénka v měsících září 2021 – červen 2022, stavbu: „IE-12-8007242, TR Studénka – TR Příbor, výměna ZL za KZL“. Jedná se o výměnu nevyhovujícího zemního lana na špici stávajících příhradových stožárů za nové kombinované zemní lano a opravu nevyhovujícího uzemnění. Výměna bude probíhat ve stávající trase dvojitého nadzemního distribučního elektrického vedení VN 211/VN 214 v majetku ČEZ Distribuce, a.s. Ochranné pásmo vedení VN 22 kV zůstane zachováno.


Tímto Vám v souladu s ustanovením § 25 odst. 8 zákona č.458/2000 Sb., energetického zákona oznamujeme, že ve výše uvedeném období budou pracovníci zhotovitele vstupovat a vjíždět na Váš pozemek v souvislosti s realizací výše uvedené stavby.


Zhotovitelem stavby bude firma ARPEX MORAVA s.r.o., IČ:26809559, ul. Teslova 873/2, Ostrava Přívov, 702 00.

V případě dotazů volejte níže uvedený kontakt.

V Šenově u Nového Jičína dne 27. 7. 2021

S pozdravem za ARPEX MORAVA s.r.o.

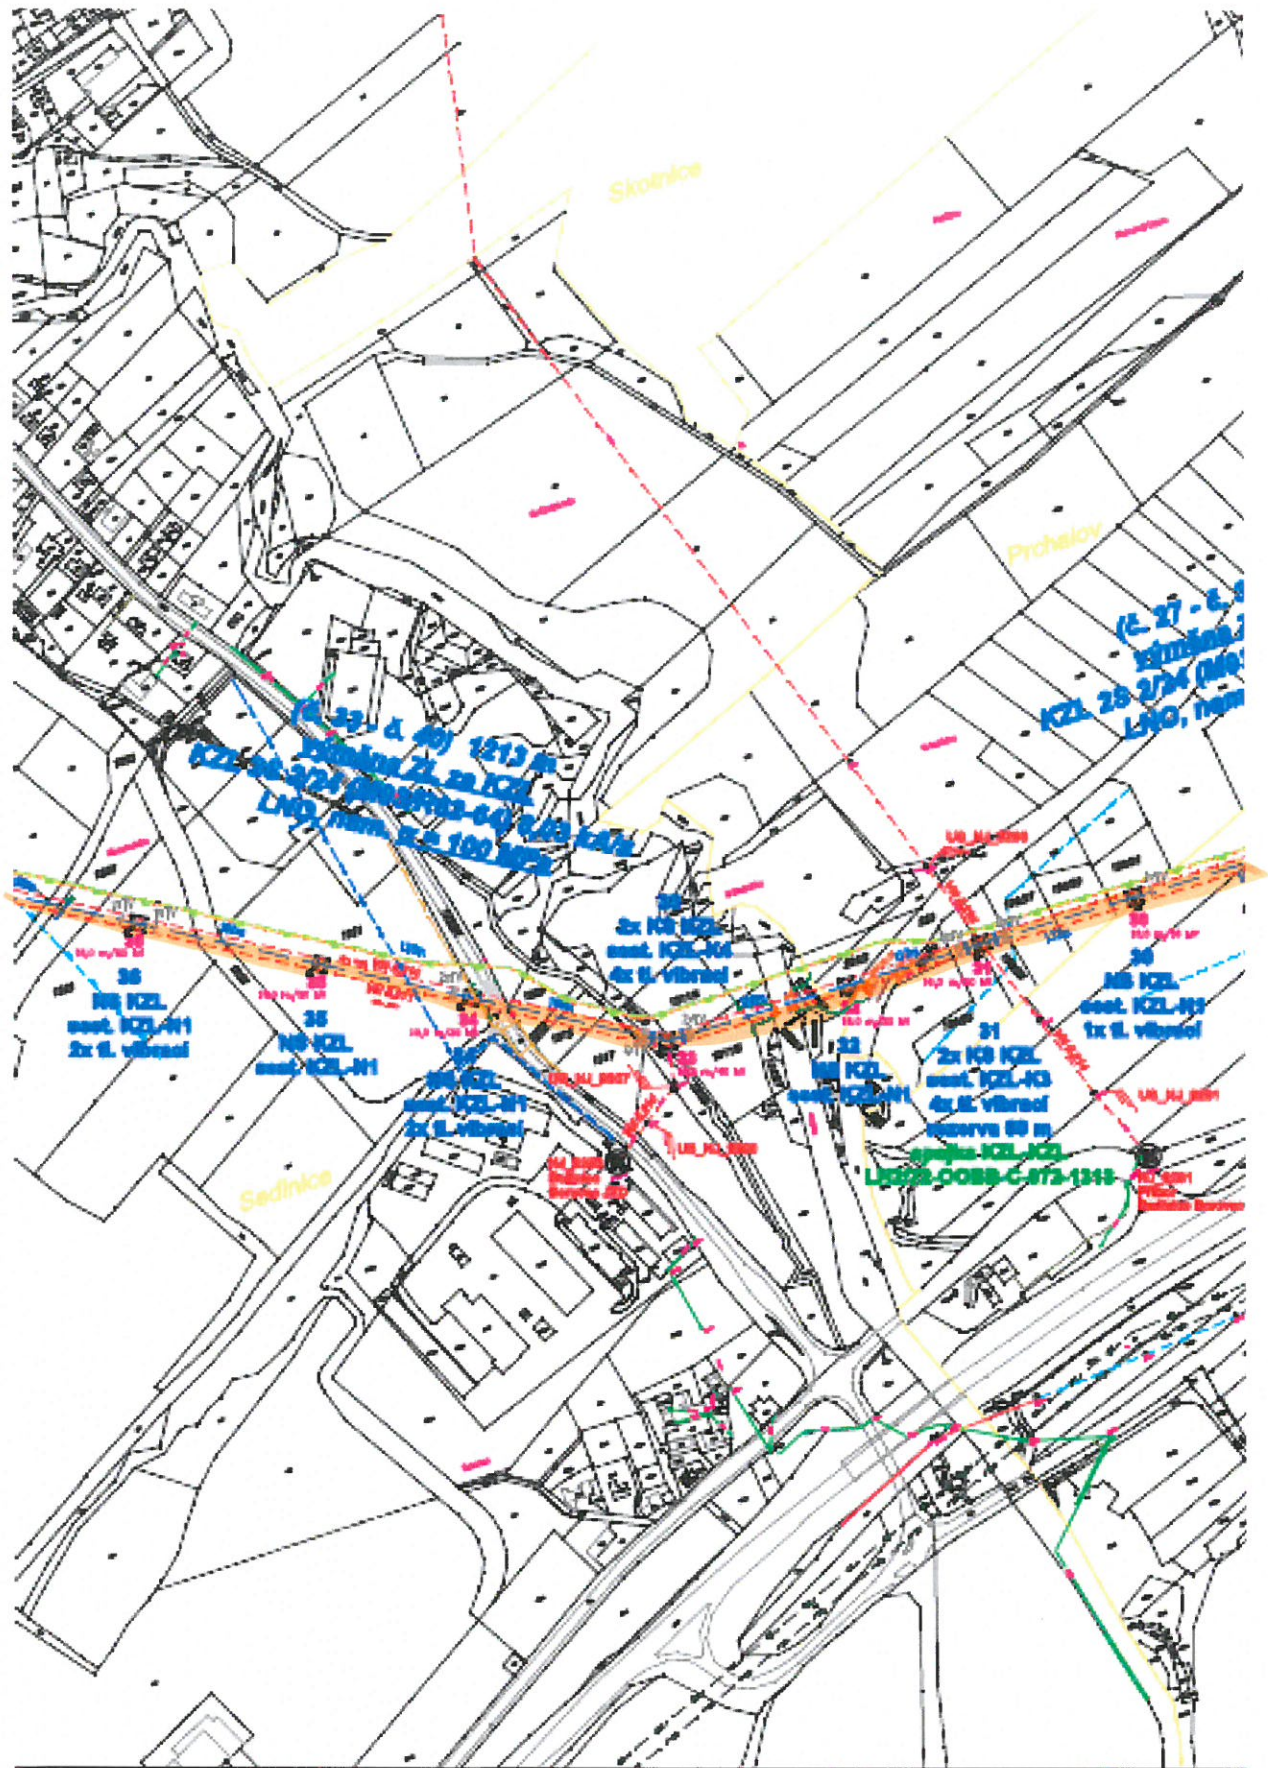

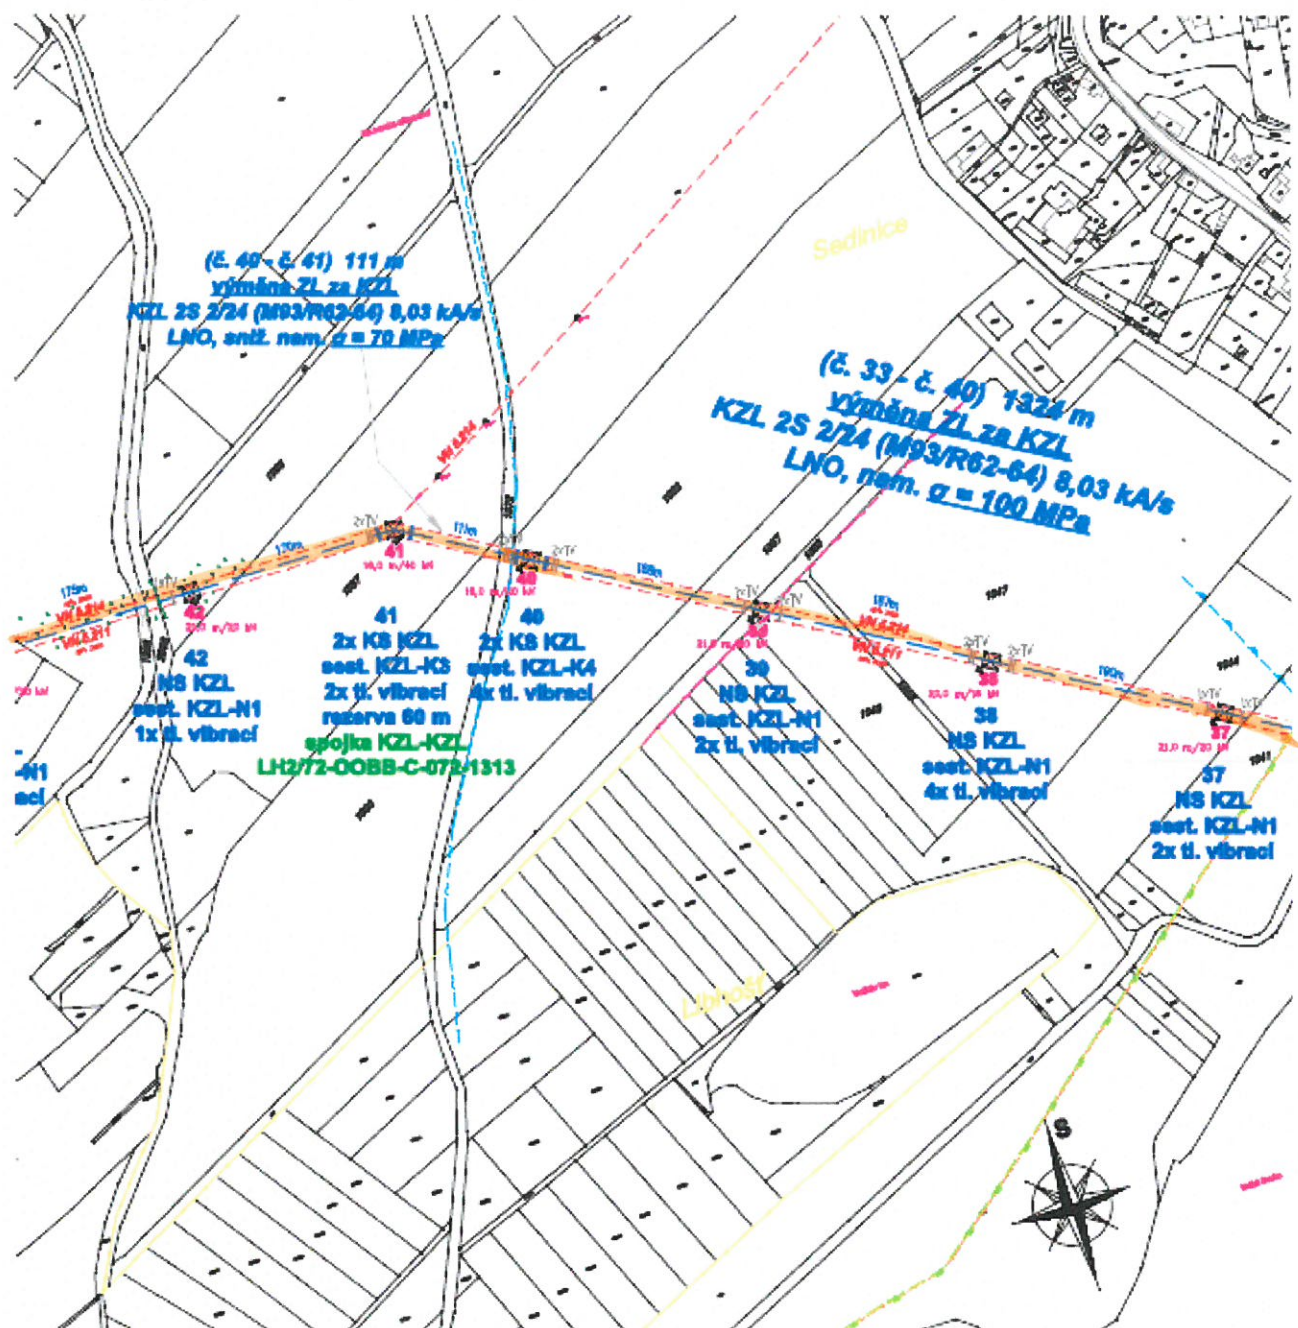

Katastrální území: Bartošovice, Sednice

Vypracoval :	Ing. David Parma	Investor :	ČEZ Distribuce, a.s.	Stupeň :	DPS
Odp. projektant :	Ing. David Parma	Měřítko :	1:5000	Datum :	01/2021
Schwěhl :	Richard Bakota	Formát :	4xA4	Číslo výkresu :	6007242-02
Zakázka :	IE-12-6007242	Název akce :	TR Studénka-TR Přebor, výměna ZL za KZL		
PROFI PROJEKT s.r.o. <small>projektování stavebních úkolů - inženýring - inženýring - inženýring</small> ProfiProjekt, s.r.o. Collo-louky 126 738 02 Frýdek-Místek		Název výkresu :	SITUAČNÍ PLÁN 02		