SITUACE STAVBY část 5

1:250

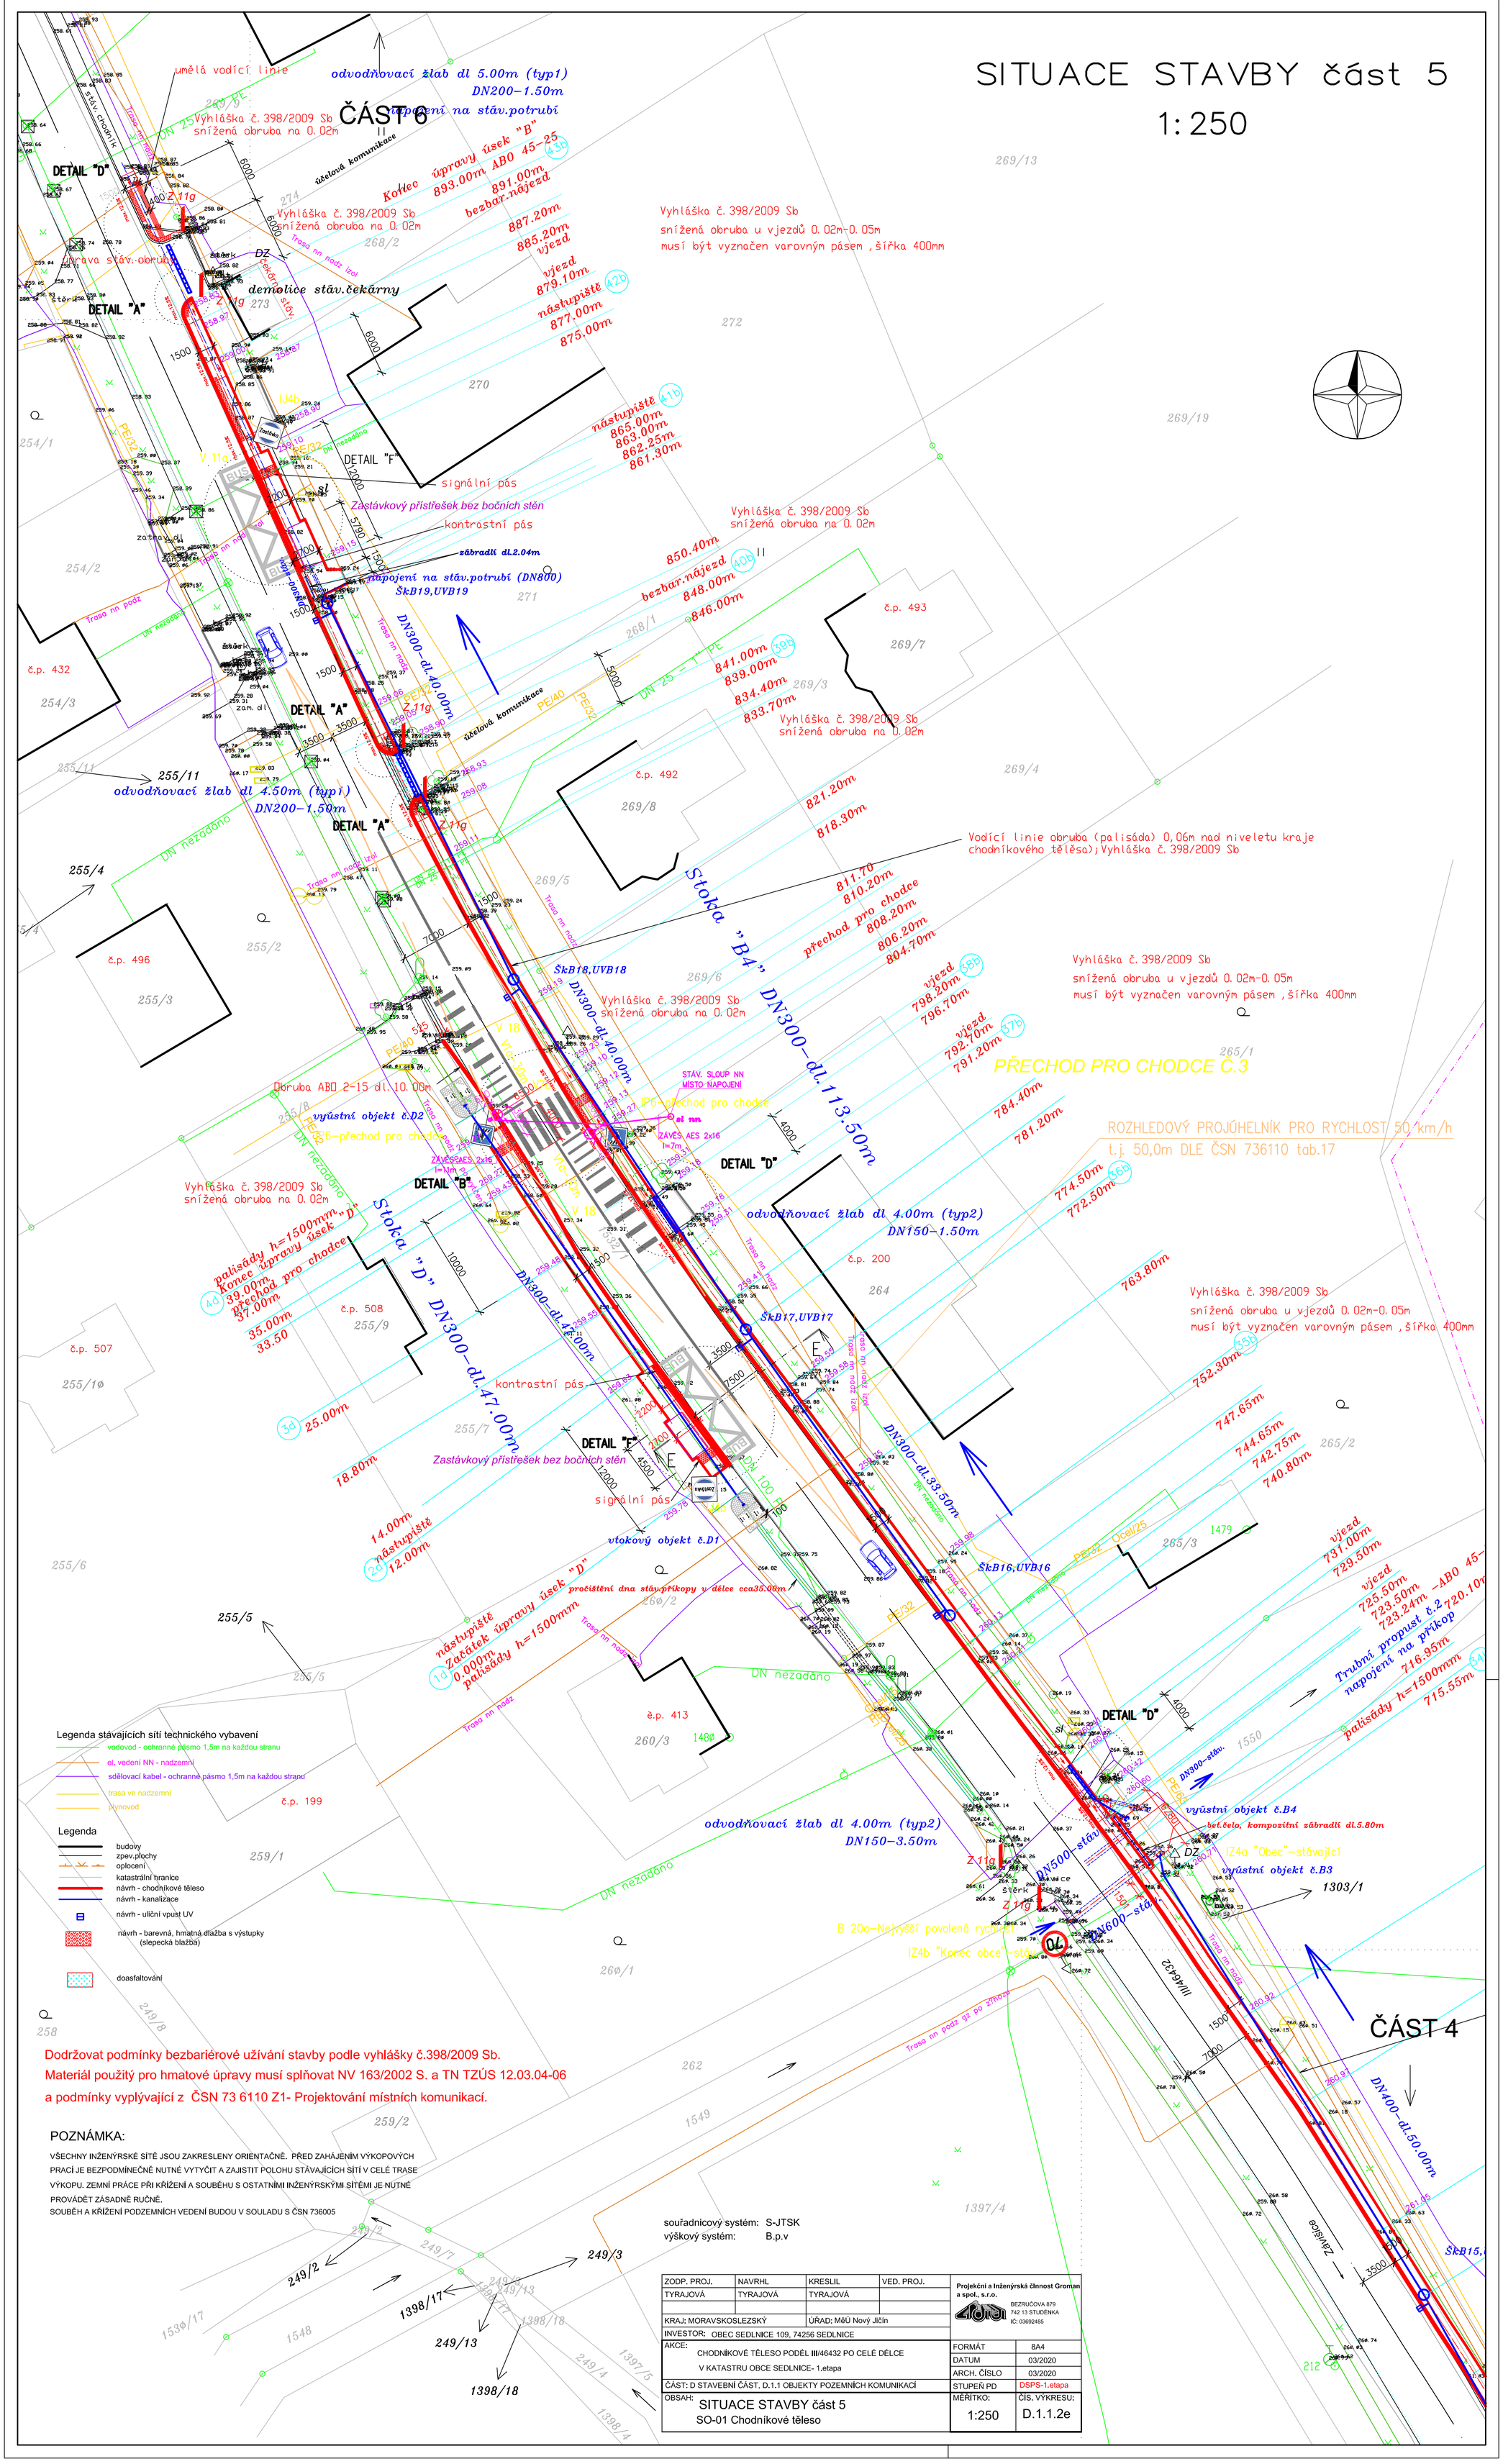

Dodržovat podmínky bezbariérové užívání stavby podle vyhlášky č.398/2009 Sb.
Materiál použitý pro hmatové úpravy musí splňovat NV 163/2002 S. a TN TZÚS 12.03.04-06
a podmínky vyplývající z ČSN 73 6110 Z1- Projektování místních komunikací.

POZNÁMKA:

VŠECHNY INŽENÝRSKÉ SÍTĚ JSOU ZAKRESLENY ORIENTAČNĚ. PŘED ZAHÁJENÍM VÝKOPOVÝCH PRACÍ JE BEZPODMÍNEČNĚ NUTNÉ VYTYČIT A ZAJISTIT POLOHU STÁVAJÍCÍCH SÍTÍ V CELÉ TRASE VÝKOPU. ZEMNÍ PRÁCE PŘI KŘÍŽENÍ A SOUBĚHU S OSTATNÍMI INŽENÝRSKÝMI SÍTĚMI JE NUTNÉ PROVÁDĚT ZÁSADNĚ RUČNĚ.
SOUBĚH A KŘÍŽENÍ PODZEMNÍCH VEDENÍ BUDOU V SOULADU S ČSN 736005

souřadnicový systém: S-JTSK
výškový systém: B.p.v

ZODP. PROJ.	NAVRHL	KRESLIL	VED. PROJ.
TYRAJOVÁ	TYRAJOVÁ	TYRAJOVÁ	
KRAJ: MORAVSKOSLEZSKÝ		ÚŘAD: MěÚ Nový Jičín	
INVESTOR: OBEC SEDLNICE 109, 74256 SEDLNICE			
AKCE: CHODNÍKOVÉ TĚLESO PODÉL III/46432 PO CELÉ DÉLCE V KATASTRU OBCE SEDLNICE- 1.etapa			
ČÁST: D STAVEBNÍ ČÁST, D.1.1 OBJEKTY POZEMNÍCH KOMUNIKACÍ			
OBSAH: SITUACE STAVBY část 5 SO-01 Chodníkové těleso			

Projekční a Inženýrská činnost Groman a spol., s.r.o.
BEZRUČOVA 879
742 13 STUDÉNKA
IČ: 03692485

FORMÁT	8A4
DATUM	03/2020
ARCH. ČÍSLO	03/2020
STUPEŇ PD	DSPS-1.etapa
MĚŘÍTKO: 1:250	ČÍS. VÝKRESU: D.1.1.2e